SITUACE č.2 - 1 : 500

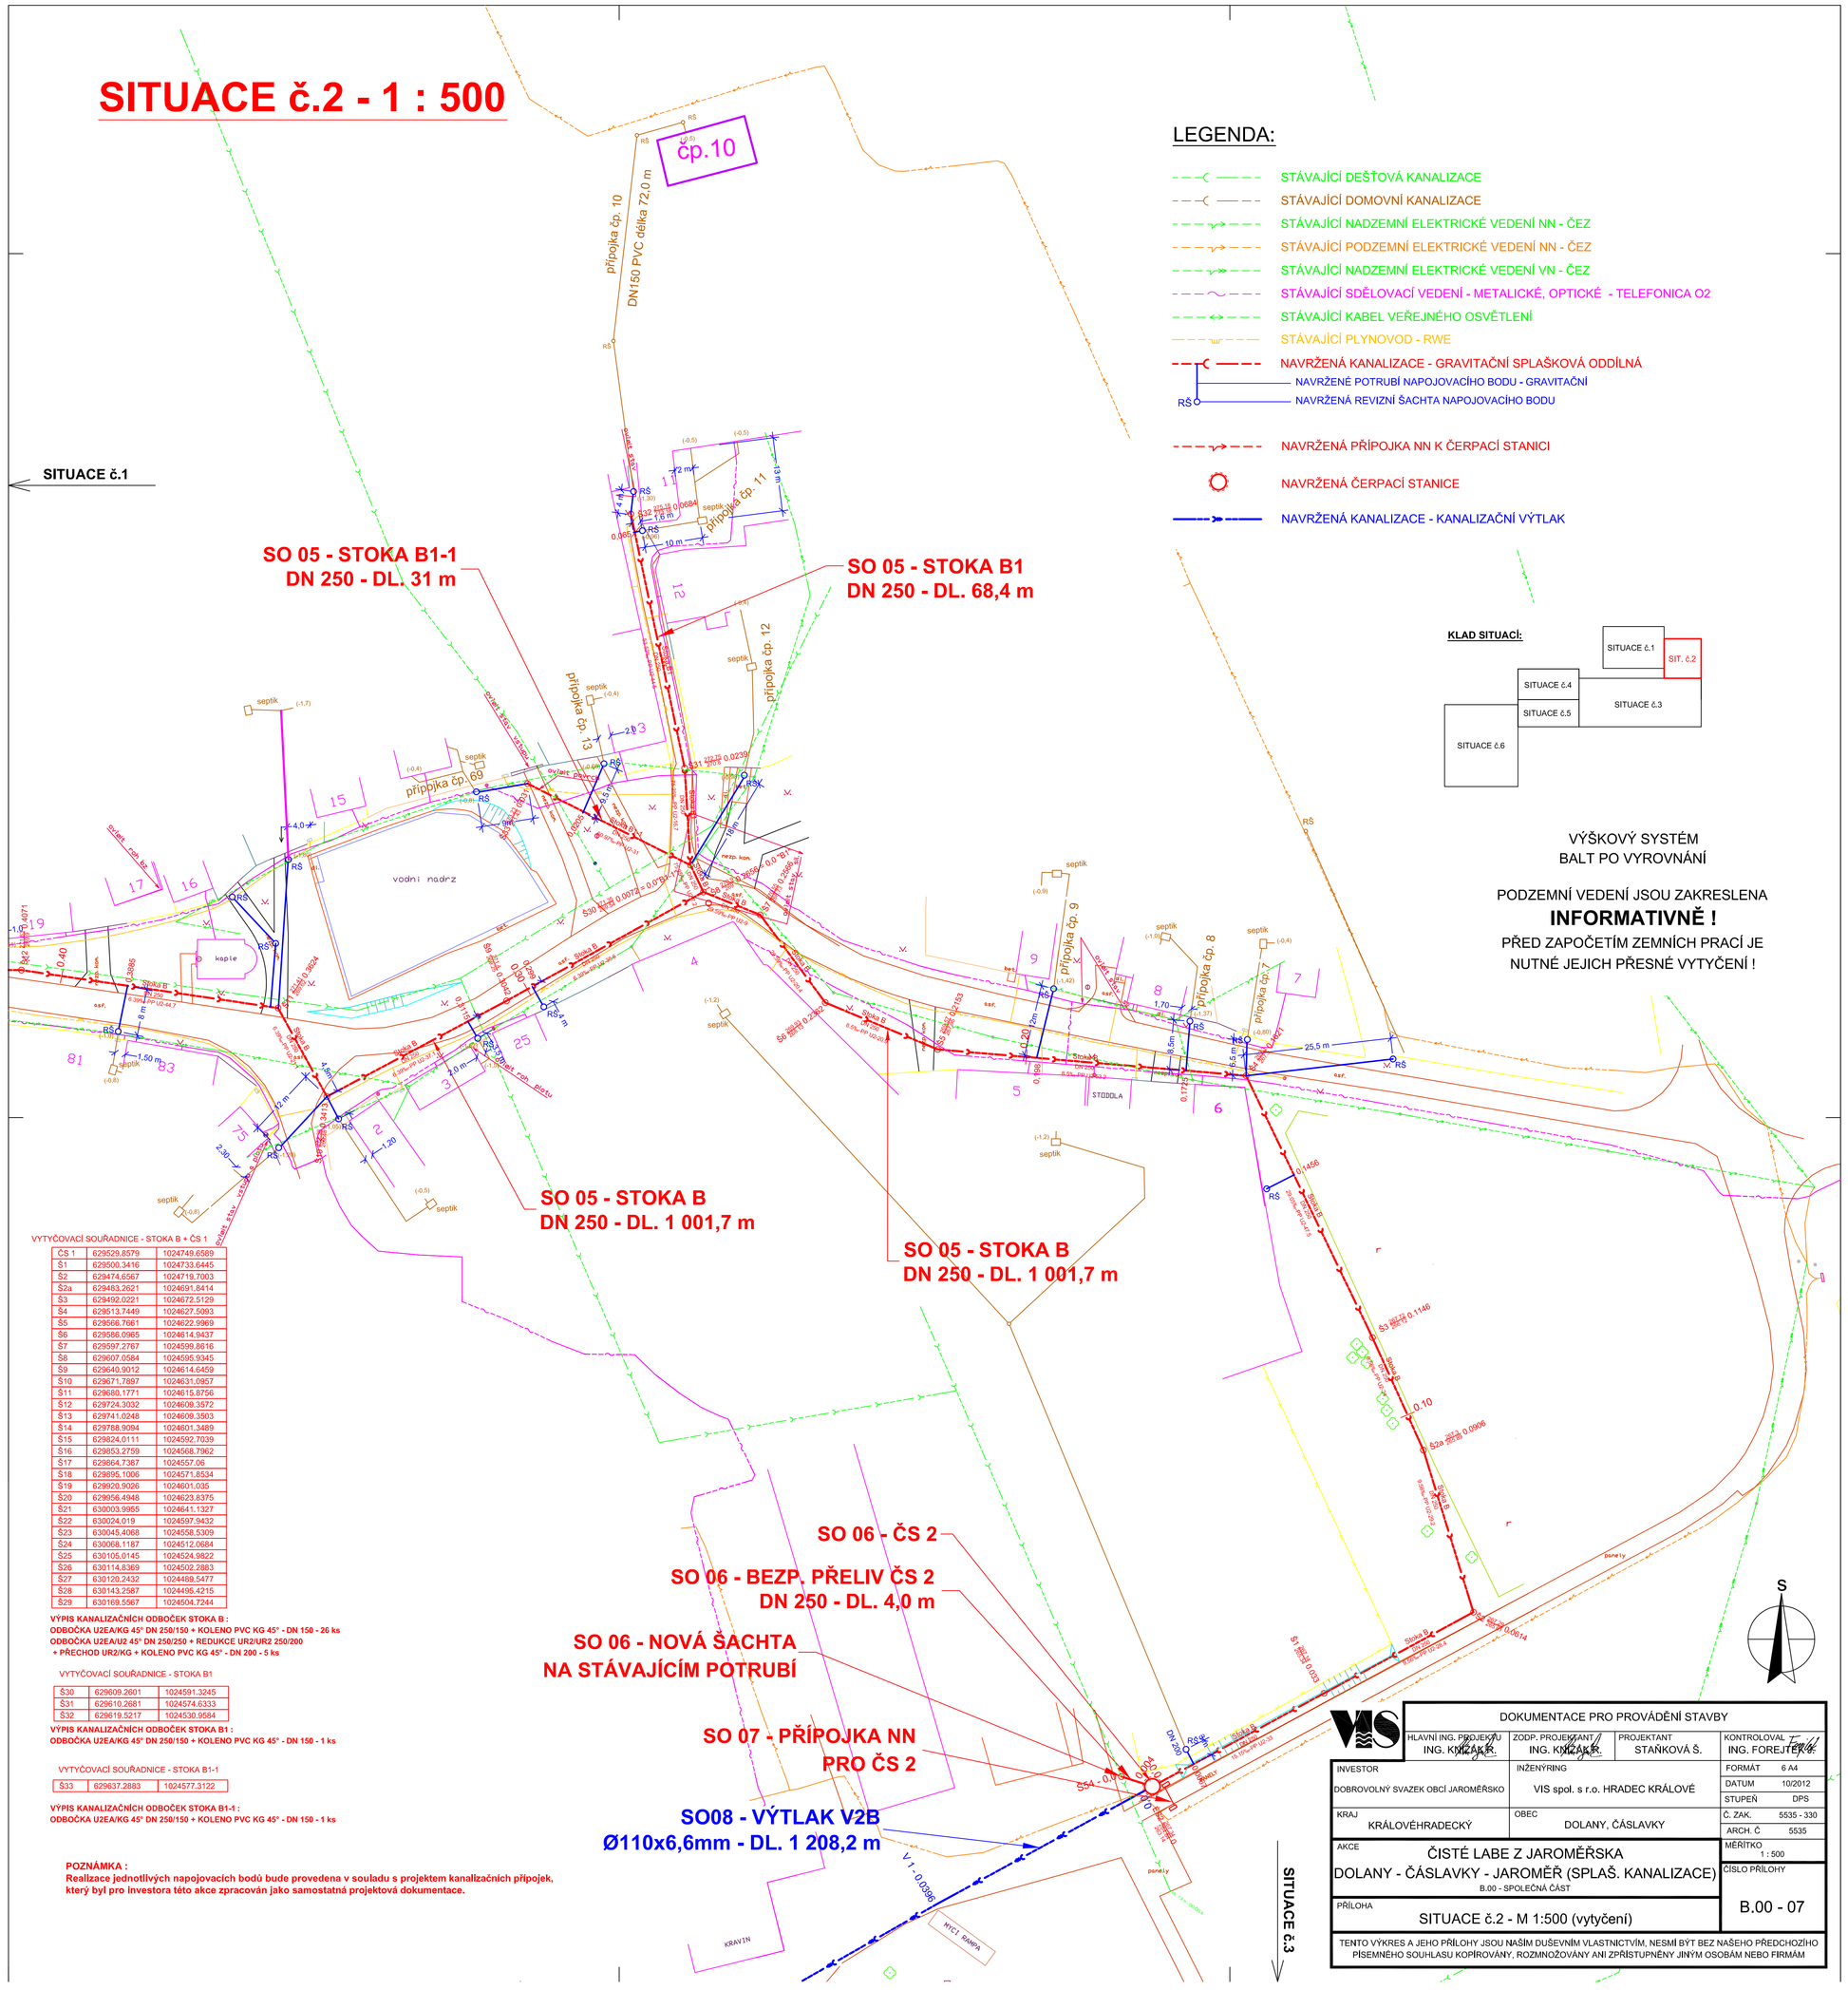

LEGENDA:

- STÁVAJÍCÍ DEŠŤOVÁ KANALIZACE
- STÁVAJÍCÍ DOMOVNÍ KANALIZACE
- STÁVAJÍCÍ NADZEMNÍ ELEKTRICKÉ VEDENÍ NN - ČEZ
- STÁVAJÍCÍ PODZEMNÍ ELEKTRICKÉ VEDENÍ NN - ČEZ
- STÁVAJÍCÍ NADZEMNÍ ELEKTRICKÉ VEDENÍ VN - ČEZ
- STÁVAJÍCÍ SDĚLOVACÍ VEDENÍ - METALICKÉ, OPTICKÉ - TELEFONICA O2
- STÁVAJÍCÍ KABEL VEŘEJNÉHO OSVĚTLENÍ
- STÁVAJÍCÍ PLYNOVOD - RWE
- NAVRŽENÁ KANALIZACE - GRAVITAČNÍ SPLAŠKOVÁ ODDÍLNÁ
  - NAVRŽENÉ POTRUBÍ NAPOJOVACÍHO BODU - GRAVITAČNÍ
  - RŠ NAVRŽENÁ REVIZNÍ ŠACHTA NAPOJOVACÍHO BODU
- NAVRŽENÁ PŘÍPOJKA NN K ČERPACÍ STANICI
- NAVRŽENÁ ČERPACÍ STANICE
- NAVRŽENÁ KANALIZACE - KANALIZAČNÍ VÝTLAK

KLAD SITUACÍ:

SITUACE č.1 | SIT. č.2 | SITUACE č.3 | SITUACE č.4 | SITUACE č.5 | SITUACE č.6

VÝŠKOVÝ SYSTÉM
BALT PO VYROVNÁNÍ

PODZEMNÍ VEDENÍ JSOU ZAKRESLENA
INFORMATIVNĚ !
PŘED ZAPOČETÍM ZEMNÍCH PRACÍ JE
NUTNĚ JEJICH PŘESNÉ VYTYČENÍ !

VYTYČOVACÍ SOUŘADNICE - STOKA B + ČS 1

ČS.1	629529.8579	1024749.6569
Š1	629500.3416	1024733.6445
Š2	629474.6567	1024719.7003
Š2a	629483.2621	1024691.8414
Š3	629492.0221	1024672.5129
Š4	629513.7449	1024627.5093
Š5	629556.7661	1024622.9969
Š6	629586.0965	1024614.9437
Š7	629597.2787	1024599.8616
Š8	629607.0584	1024595.9345
Š9	629640.9012	1024614.6459
Š10	629671.7897	1024631.0957
Š11	629680.1771	1024615.8756
Š12	629724.3032	1024609.3572
Š13	629741.0248	1024609.3503
Š14	629768.9094	1024601.3489
Š15	629824.0111	1024592.7039
Š16	629853.2759	1024568.7962
Š17	629864.7387	1024557.06
Š18	629895.1006	1024571.8534
Š19	629920.9026	1024601.035
Š20	629956.4948	1024623.8375
Š21	630003.9955	1024641.1327
Š22	630024.019	1024597.9432
Š23	630045.4068	1024558.5309
Š24	630068.1187	1024512.0684
Š25	630105.0145	1024524.9822
Š26	630114.8369	1024502.2883
Š27	630120.2432	1024489.5477
Š28	630143.2587	1024495.4215
Š29	630169.5567	1024504.7244

VÝPIS KANALIZAČNÍCH ODBOČEK STOKA B :
ODBOČKA UZEA/UZ 45° DN 250/150 + KOLENO PVC KG 45° - DN 150 - 26 ks
ODBOČKA UZEA/UZ 45° DN 250/250 + REDUKCE UR2/UR2 250/200
+ PŘECHOD UR2/KG + KOLENO PVC KG 45° - DN 200 - 5 ks

VYTYČOVACÍ SOUŘADNICE - STOKA B1

Š30	629609.2601	1024591.3245
Š31	629610.2681	1024574.6333
Š32	629619.5217	1024530.9584

VÝPIS KANALIZAČNÍCH ODBOČEK STOKA B1 :
ODBOČKA UZEA/KG 45° DN 250/150 + KOLENO PVC KG 45° - DN 150 - 1 ks

VYTYČOVACÍ SOUŘADNICE - STOKA B1-1

Š33	629637.2883	1024577.3122

VÝPIS KANALIZAČNÍCH ODBOČEK STOKA B1-1 :
ODBOČKA UZEA/KG 45° DN 250/150 + KOLENO PVC KG 45° - DN 150 - 1 ks

POZNÁMKA :
Realizace jednotlivých napojovacích bodů bude provedena v souladu s projektem kanalizačních přípojek, který byl pro investora této akce zpracován jako samostatná projektová dokumentace.

DOKUMENTACE PRO PROVÁDĚNÍ STAVBY

HLAVNÍ ING. PROJEKTU ING. KOZÁK R.	ZODP. PROJEKTANT ING. KOZÁK R.	PROJEKTANT STAŇKOVÁ Š.	KONTROLOVAL ING. FOREJTEK
INVESTOR: DOBROVOLNÝ SVAZEK OBCÍ JAROMĚŘSKO	INŽENÝRING: VIS spol. s r.o. HRADEC KRÁLOVÉ		FORMÁT 6 A4 / DATUM 10/2012 / STUPEŇ DPS
KRAJ: KRÁLOVÉHRADECKÝ	OBEC: DOLANY, ČÁSLAVKY		Č. ZAK. 5535 - 330 / ARCH. Č 5535
AKCE: ČISTÉ LABE Z JAROMĚŘSKA DOLANY - ČÁSLAVKY - JAROMĚŘ (SPLAŠ. KANALIZACE) B.00 - SPOLEČNÁ ČÁST			MĚŘÍTKO 1 : 500
PŘÍLOHA: SITUACE č.2 - M 1:500 (vytyčení)			ČÍSLO PŘÍLOHY B.00 - 07

TENTO VÝKRES A JEHO PŘÍLOHY JSOU NAŠIM DUŠEVNÍM VLASTNICTVÍM, NESMÍ BÝT BEZ NAŠEHO PŘEDCHOZÍHO PÍSEMNÉHO SOUHLASU KOPÍROVÁNY, ROZMNOŽOVÁNY ANI ZPŘÍSTUPNĚNY JINÝM OSOBÁM NEBO FIRMÁM