SITUACE č.4 - 1 : 500

LEGENDA:

- STÁVAJÍCÍ DEŠŤOVÁ KANALIZACE
- STÁVAJÍCÍ DOMOVNÍ KANALIZACE
- STÁVAJÍCÍ NADZEMNÍ ELEKTRICKÉ VEDENÍ NN - ČEZ
- STÁVAJÍCÍ PODZEMNÍ ELEKTRICKÉ VEDENÍ NN - ČEZ
- STÁVAJÍCÍ NADZEMNÍ ELEKTRICKÉ VEDENÍ VN - ČEZ
- STÁVAJÍCÍ SDĚLOVACÍ VEDENÍ - METALICKÉ, OPTICKÉ - TELEFONICA O2
- STÁVAJÍCÍ KABEL VEŘEJNÉHO OSVĚTLENÍ
- STÁVAJÍCÍ PLYNOVOD - RWE
- NAVRŽENÁ KANALIZACE - GRAVITAČNÍ SPLAŠKOVÁ ODDÍLNÁ
- NAVRŽENÉ POTRUBÍ NAPOJOVACÍHO BODU - GRAVITAČNÍ
- RŠ NAVRŽENÁ REVIZNÍ ŠACHTA NAPOJOVACÍHO BODU

VÝŠKOVÝ SYSTÉM
BALT PO VYROVNÁNÍ

PODZEMNÍ VEDENÍ JSOU ZAKRESLENA
INFORMATIVNĚ !
PŘED ZAPOČETÍM ZEMNÍCH PRACÍ JE
NUTNÉ JEJICH PŘESNÉ VYTYČENÍ !

S

POZNÁMKA :
Realizace jednotlivých napojovacích bodů bude provedena v souladu s projektem kanalizačních přípojek, který byl pro investora této akce zpracován jako samostatná projektová dokumentace.

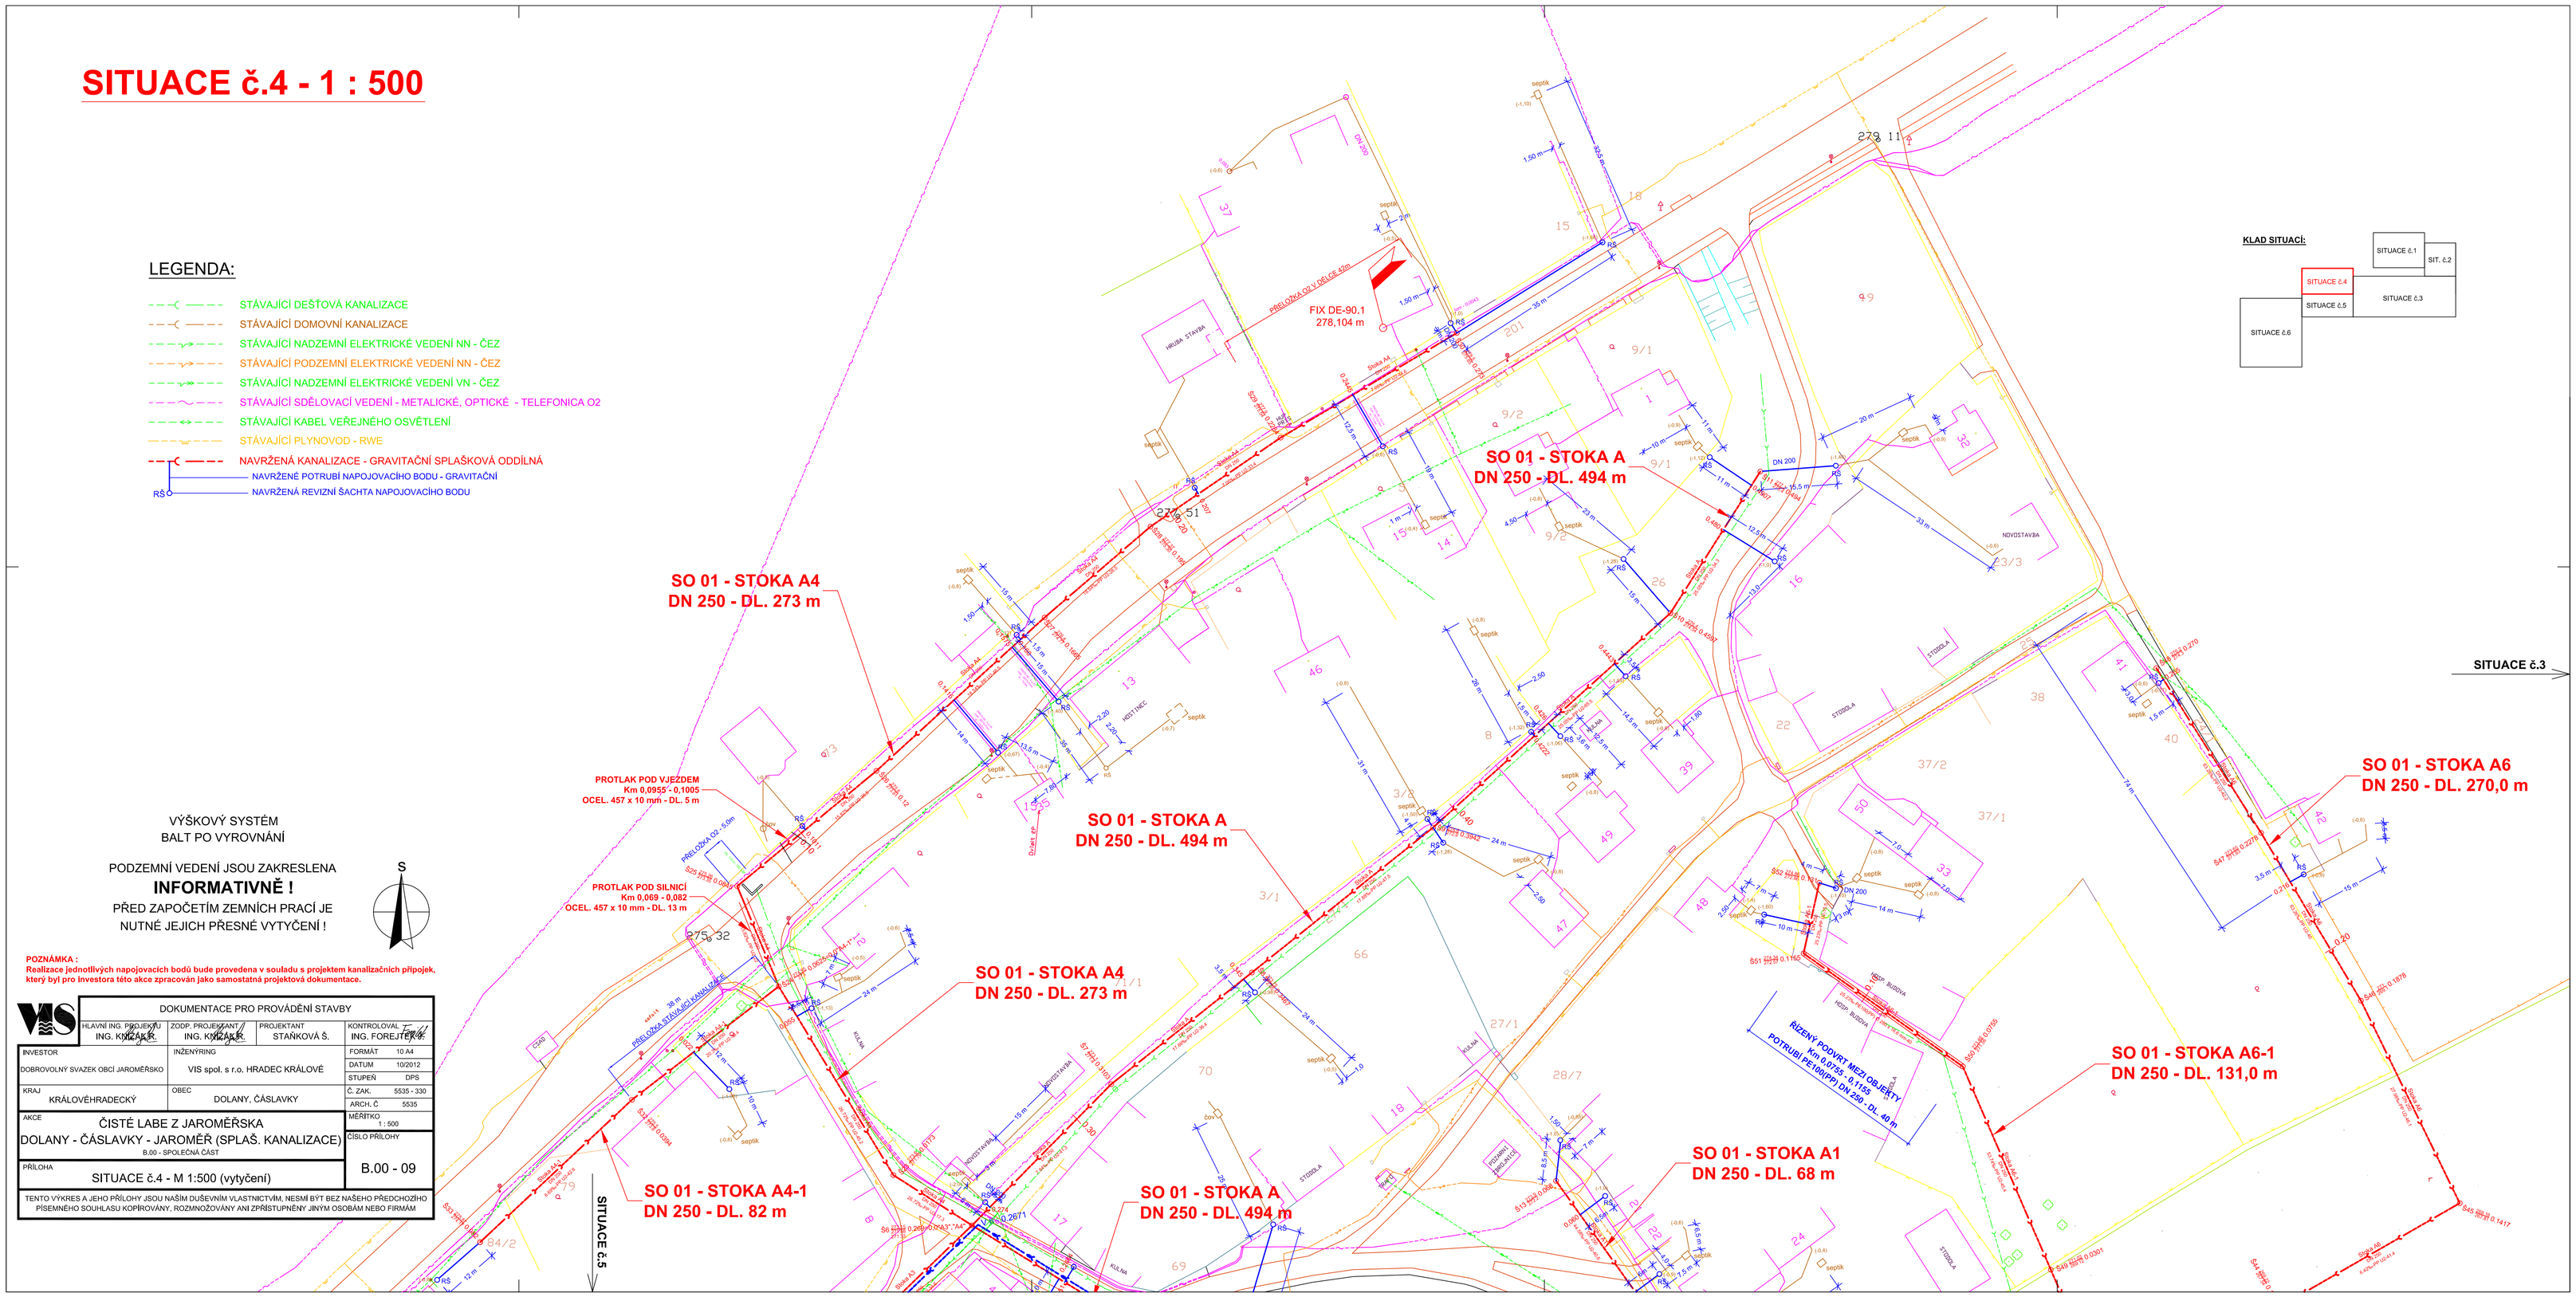

VIS	DOKUMENTACE PRO PROVÁDĚNÍ STAVBY		
HLAVNÍ ING. PROJEKTU: ING. KOVÁČ	ZODP. PROJEKTANT: ING. KOVÁČ	PROJEKTANT: STAŇKOVÁ Š.	KONTROLOVAL: ING. FOREJTEK
INVESTOR: DOBROVOLNÝ SVAZEK OBCÍ JAROMĚŘSKO	INŽENÝRING: VIS spol. s r.o. HRADEC KRÁLOVÉ		FORMÁT: 10 A4
			DATUM: 10/2012
			STUPEŇ: DPS
KRAJ: KRÁLOVÉHRADECKÝ	OBEC: DOLANY, ČÁSLAVKY		Č. ZAK.: 5535 - 330
			ARCH. Č.: 5535
AKCE: ČISTÉ LABE Z JAROMĚŘSKA DOLANY - ČÁSLAVKY - JAROMĚŘ (SPLAŠ. KANALIZACE) B.00 - SPOLEČNÁ ČÁST			MĚŘÍTKO: 1 : 500 ČÍSLO PŘÍLOHY: B.00 - 09
PŘÍLOHA: SITUACE č.4 - M 1:500 (vytyčení)			

TENTO VÝKRES A JEHO PŘÍLOHY JSOU NAŠIM DUŠEVNÍM VLASTNICTVÍM, NESMÍ BÝT BEZ NAŠEHO PŘEDCHOZÍHO PÍSEMNÉHO SOUHLASU KOPÍROVÁNY, ROZMNOŽOVÁNY ANI ZPŘÍSTUPNĚNY JINÝM OSOBÁM NEBO FIRMÁM