SITUACE č.1 - 1 : 500

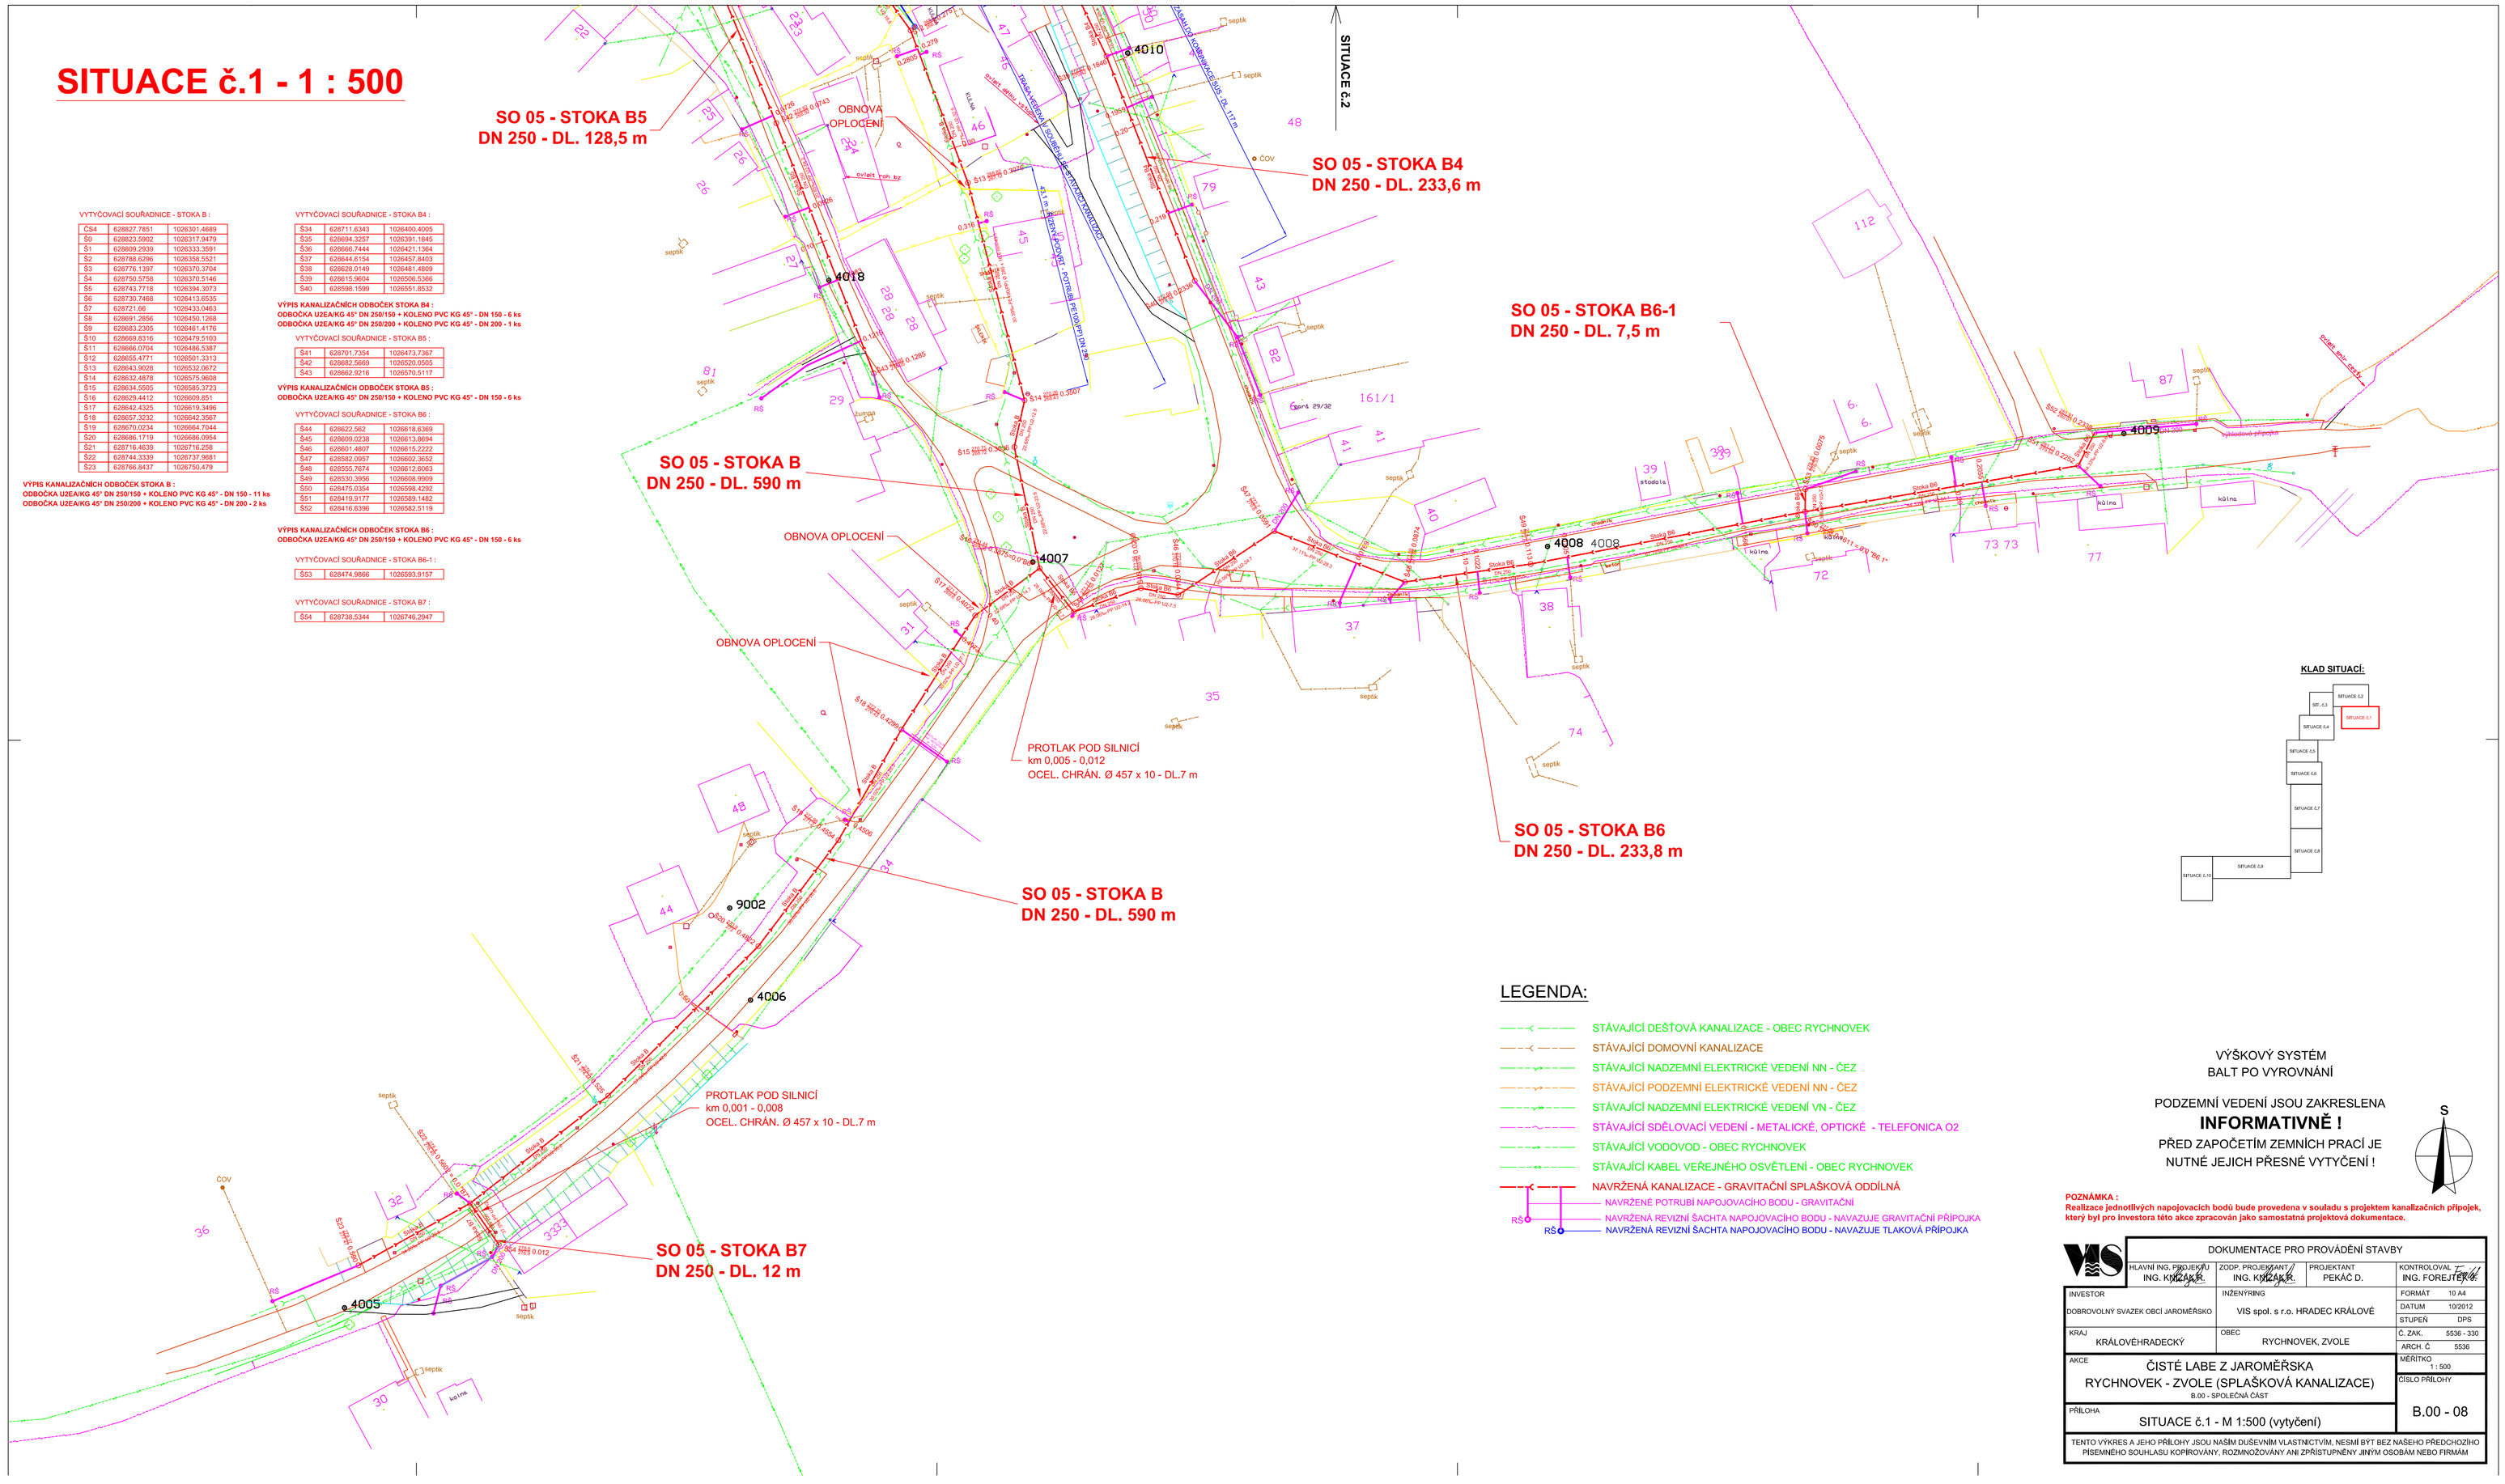

VYTYČOVACÍ SOUŘADNICE - STOKA B :

Č54	628827.7851	1026301.4689
S0	628823.5902	1026317.9479
S1	628809.2939	1026333.3591
S2	628788.6296	1026358.5521
S3	628776.1397	1026370.3704
S4	628750.5758	1026370.5146
S5	628743.7718	1026394.3073
S6	628730.7468	1026413.6535
S7	628721.68	1026433.0463
S8	628691.2656	1026450.1268
S9	628683.2305	1026461.4176
S10	628669.8316	1026479.5103
S11	628666.0704	1026486.5387
S12	628655.4771	1026501.3313
S13	628643.9028	1026532.0672
S14	628632.4878	1026575.9658
S15	628634.5505	1026585.3723
S16	628629.4412	1026609.851
S17	628642.4325	1026619.3496
S18	628657.3232	1026642.3567
S19	628670.0234	1026664.7044
S20	628686.1719	1026686.0954
S21	628716.4639	1026716.258
S22	628744.3339	1026737.9681
S23	628766.8437	1026750.479

VÝPIS KANALIZAČNÍCH ODBOČEK STOKA B :
ODBOČKA UZEA/KG 45° DN 250/150 + KOLENO PVC KG 45° - DN 150 - 11 ks
ODBOČKA UZEA/KG 45° DN 250/200 + KOLENO PVC KG 45° - DN 200 - 2 ks

VYTYČOVACÍ SOUŘADNICE - STOKA B4 :

S34	628711.6343	1026400.4005
S35	628694.3257	1026391.1845
S36	628666.7444	1026421.1364
S37	628644.6154	1026457.8403
S38	628628.0149	1026481.4809
S39	628615.9604	1026506.5366
S40	628598.1599	1026551.8532

VÝPIS KANALIZAČNÍCH ODBOČEK STOKA B4 :
ODBOČKA UZEA/KG 45° DN 250/150 + KOLENO PVC KG 45° - DN 150 - 6 ks
ODBOČKA UZEA/KG 45° DN 250/200 + KOLENO PVC KG 45° - DN 200 - 1 ks

VYTYČOVACÍ SOUŘADNICE - STOKA B5 :

S41	628701.7354	1026473.7367
S42	628682.5669	1026520.0505
S43	628662.9216	1026570.5117

VÝPIS KANALIZAČNÍCH ODBOČEK STOKA B5 :
ODBOČKA UZEA/KG 45° DN 250/150 + KOLENO PVC KG 45° - DN 150 - 6 ks

VYTYČOVACÍ SOUŘADNICE - STOKA B6 :

S44	628623.562	1026618.6369
S45	628609.0238	1026613.8694
S46	628601.4807	1026615.2222
S47	628582.0957	1026602.3652
S48	628555.7674	1026612.6063
S49	628530.3956	1026608.9909
S50	628475.0354	1026598.4292
S51	628419.9177	1026589.1482
S52	628416.6396	1026582.5119

VÝPIS KANALIZAČNÍCH ODBOČEK STOKA B6 :
ODBOČKA UZEA/KG 45° DN 250/150 + KOLENO PVC KG 45° - DN 150 - 6 ks

VYTYČOVACÍ SOUŘADNICE - STOKA B6-1 :

S53	628474.9866	1026593.9157

VYTYČOVACÍ SOUŘADNICE - STOKA B7 :

S54	628738.5344	1026746.2947

KLAD SITUACÍ:

LEGENDA:

- STÁVAJÍCÍ DEŠŤOVÁ KANALIZACE - OBEC RYCHNOVEK
- STÁVAJÍCÍ DOMOVNÍ KANALIZACE
- STÁVAJÍCÍ NADZEMNÍ ELEKTRICKÉ VEDENÍ NN - ČEZ
- STÁVAJÍCÍ PODZEMNÍ ELEKTRICKÉ VEDENÍ NN - ČEZ
- STÁVAJÍCÍ NADZEMNÍ ELEKTRICKÉ VEDENÍ VN - ČEZ
- STÁVAJÍCÍ SDĚLOVACÍ VEDENÍ - METALICKÉ, OPTICKÉ - TELEFONICA O2
- STÁVAJÍCÍ VODOVOD - OBEC RYCHNOVEK
- STÁVAJÍCÍ KABEL VEŘEJNÉHO OSVĚTLENÍ - OBEC RYCHNOVEK
- NAVRŽENÁ KANALIZACE - GRAVITAČNÍ SPLAŠKOVÁ ODDÍLNÁ
- NAVRŽENÉ POTRUBÍ NAPOJOVACÍHO BODU - GRAVITAČNÍ
- RŠ NAVRŽENÁ REVIZNÍ ŠACHTA NAPOJOVACÍHO BODU - NAVAZUJE GRAVITAČNÍ PŘÍPOJKA
- RŠ NAVRŽENÁ REVIZNÍ ŠACHTA NAPOJOVACÍHO BODU - NAVAZUJE TLAKOVÁ PŘÍPOJKA

VÝŠKOVÝ SYSTÉM
BALT PO VYROVNÁNÍ

PODZEMNÍ VEDENÍ JSOU ZAKRESLENA
INFORMATIVNĚ !
PŘED ZAPOČETÍM ZEMNÍCH PRACÍ JE
NUTNÉ JEJICH PŘESNÉ VYTYČENÍ !

S

POZNÁMKA :
Realizace jednotlivých napojovacích bodů bude provedena v souladu s projektem kanalizačních přípojek, který byl pro Investora této akce zpracován jako samostatná projektová dokumentace.

DOKUMENTACE PRO PROVÁDĚNÍ STAVBY

VIS	HLAVNÍ ING. PROJEKTU ING. KOZÁK R.	ZODP. PROJEKTANT ING. KOZÁK R.	PROJEKTANT PEKÁČ D.	KONTROLOVAL ING. FOREJTEK P.
INVESTOR DOBROVOLNÝ SVAZEK OBCÍ JAROMĚŘSKO		INŽENÝRING VIS spol. s r.o. HRADEC KRÁLOVÉ		FORMÁT 10 A4 / DATUM 10/2012 / STUPEŇ DPS
KRAJ KRÁLOVÉHRADECKÝ		OBEC RYCHNOVEK, ZVOLE		Č. ZAK. 5536 - 330 / ARCH. Č. 5536
AKCE ČISTÉ LABE Z JAROMĚŘSKA RYCHNOVEK - ZVOLE (SPLAŠKOVÁ KANALIZACE) B.00 - SPOLEČNÁ ČÁST				MĚŘÍTKO 1 : 500 / ČÍSLO PŘÍLOHY B.00 - 08
PŘÍLOHA SITUACE č.1 - M 1:500 (vytyčení)				

TENTO VÝKRES A JEHO PŘÍLOHY JSOU NAŠIM DUŠEVNÍM VLASTNICTVÍM, NESMÍ BÝT BEZ NAŠEHO PŘEDCHOZÍHO PÍSEMNÉHO SOUHLASU KOPÍROVÁNY, ROZMNOŽOVÁNY ANI ZPŘÍSTUPNĚNY JINÝM OSOBÁM NEBO FIRMÁM