SITUACE č.2 - 1 : 500

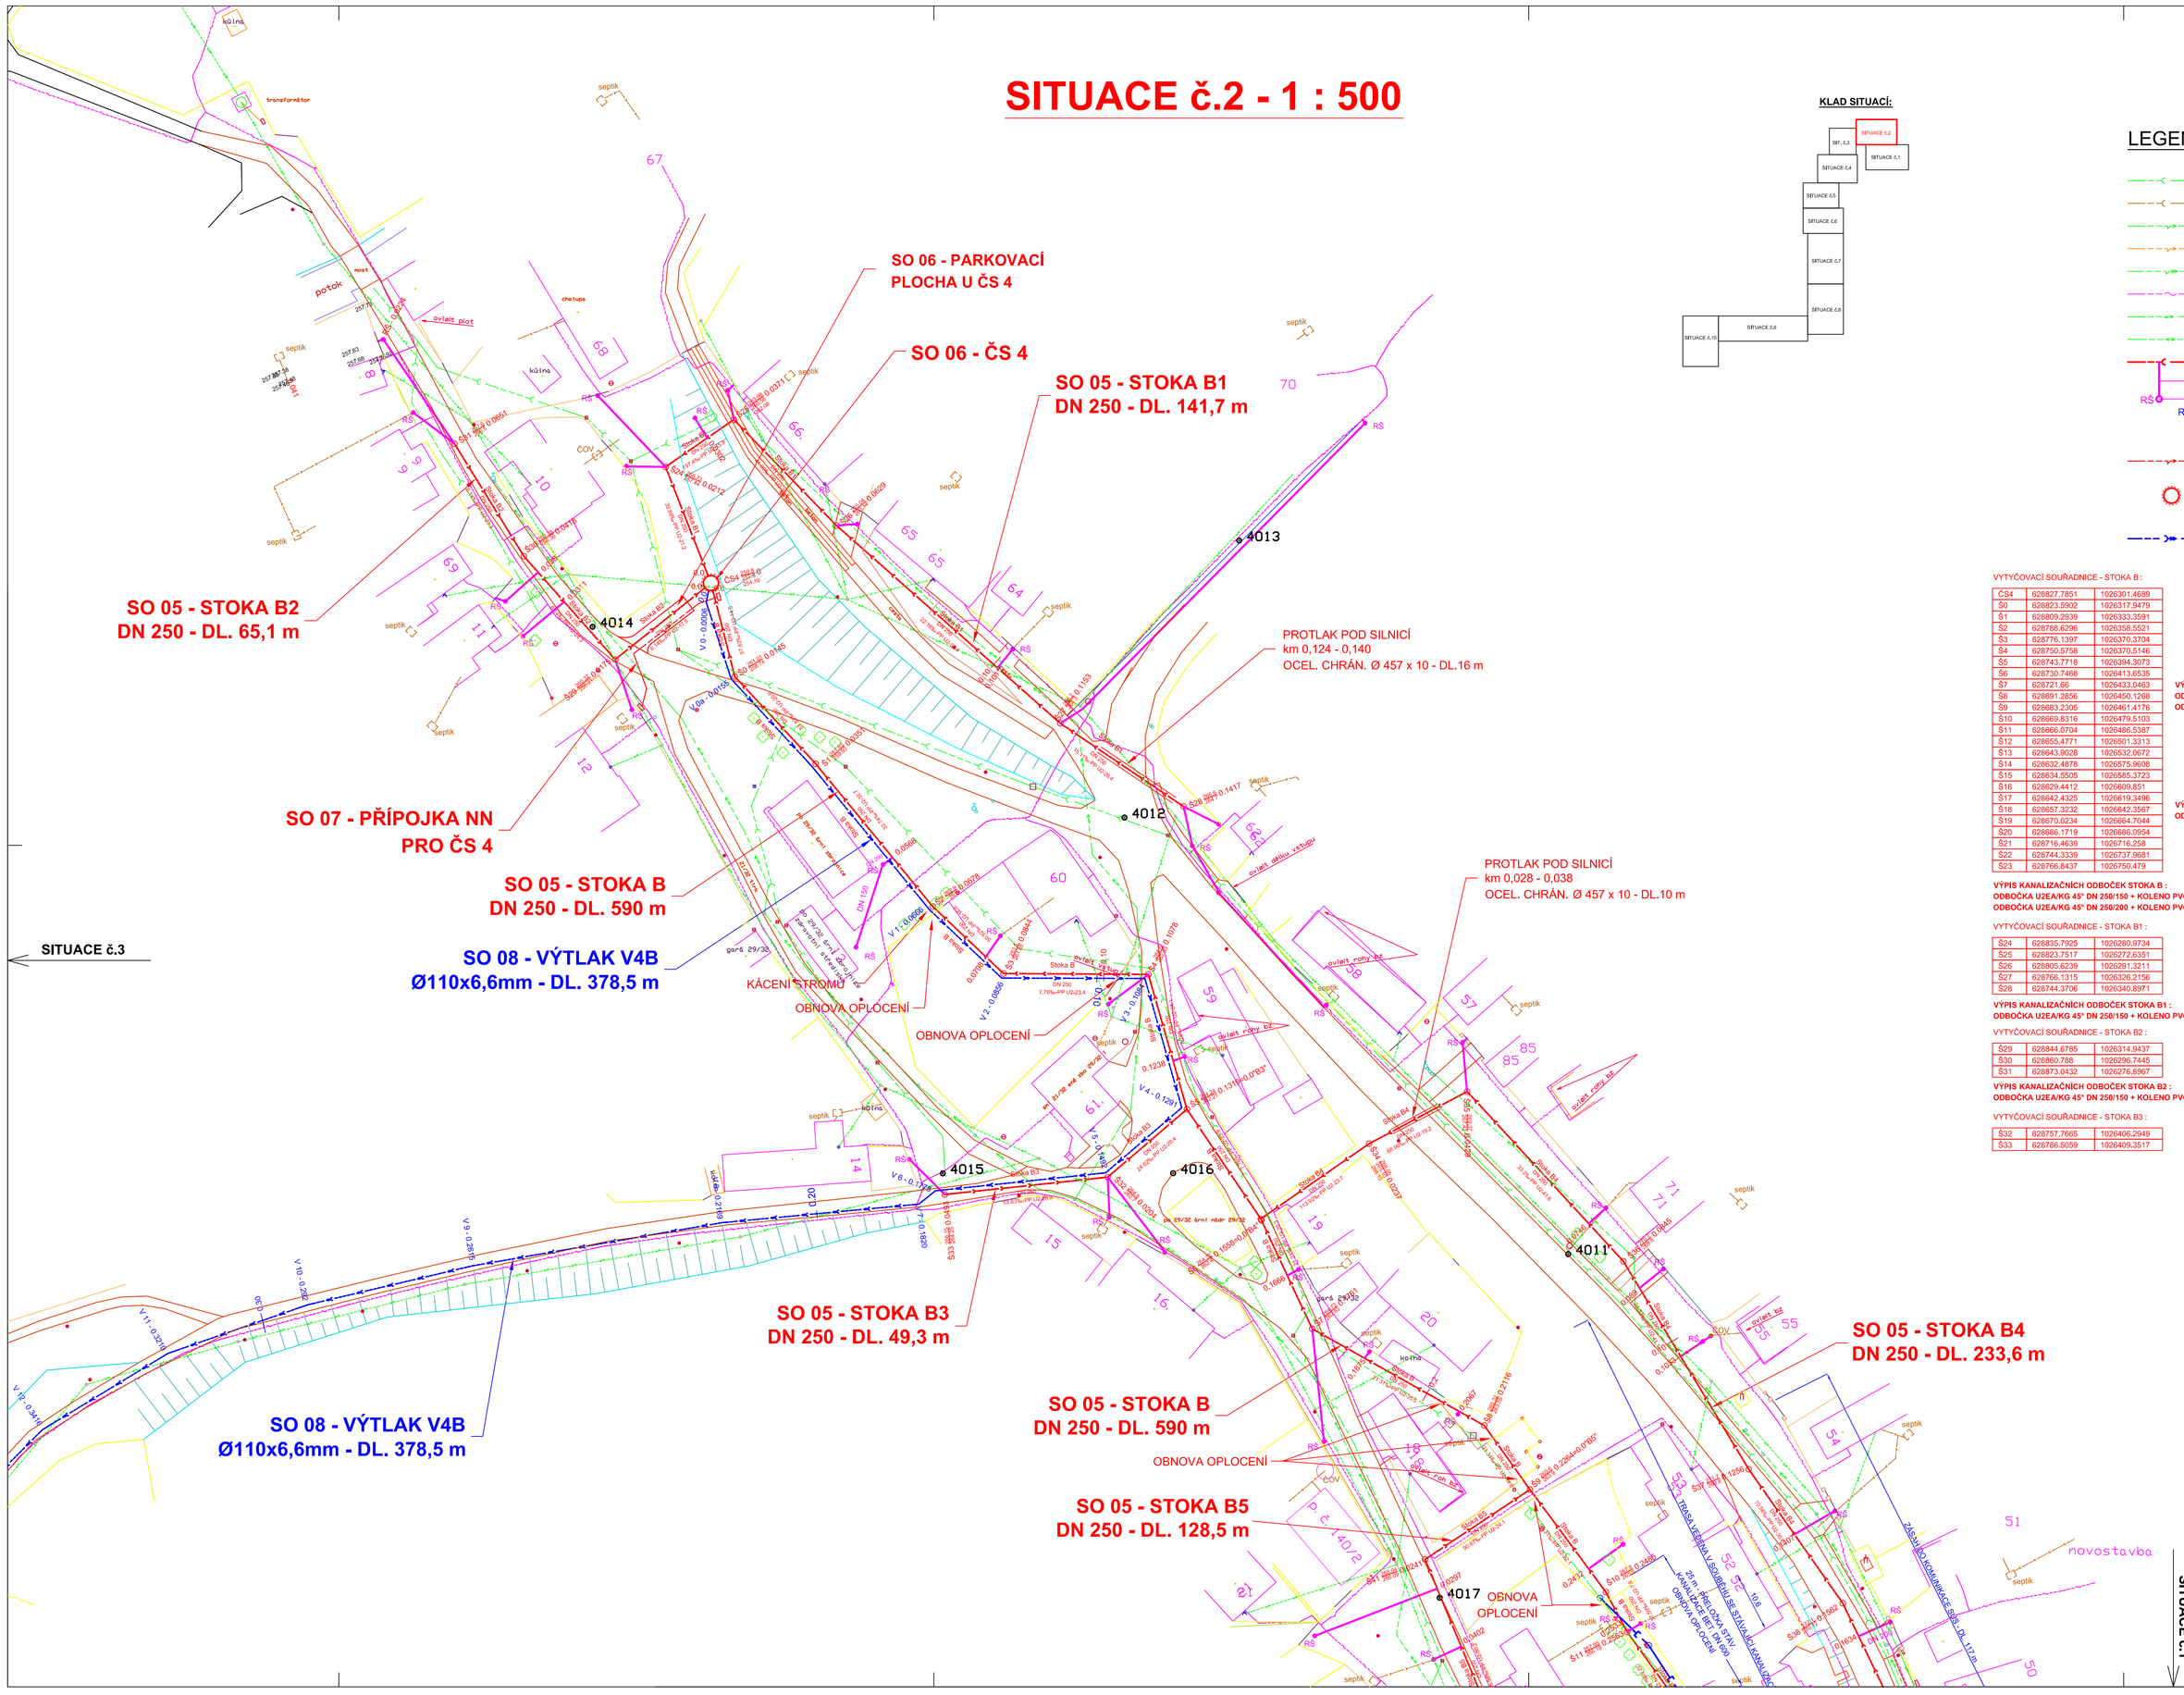

KLAD SITUACÍ:

LEGENDA:

- STÁVAJÍCÍ DEŠŤOVÁ KANALIZACE - OBEC RYCHNOVEK
- STÁVAJÍCÍ DOMOVNÍ KANALIZACE
- STÁVAJÍCÍ NADZEMNÍ ELEKTRICKÉ VEDENÍ NN - ČEZ
- STÁVAJÍCÍ PODZEMNÍ ELEKTRICKÉ VEDENÍ NN - ČEZ
- STÁVAJÍCÍ NADZEMNÍ ELEKTRICKÉ VEDENÍ VN - ČEZ
- STÁVAJÍCÍ SDĚLOVACÍ VEDENÍ - METALICKÉ, OPTICKÉ - TELEFONICA O2
- STÁVAJÍCÍ VODOVOD - OBEC RYCHNOVEK
- STÁVAJÍCÍ KABEL VEŘEJNÉHO OSVĚTLENÍ - OBEC RYCHNOVEK
- NAVRŽENÁ KANALIZACE - GRAVITAČNÍ SPLAŠKOVÁ ODDÍLNÁ
  - NAVRŽENÉ POTRUBÍ NAPOJOVACÍHO BODU - GRAVITAČNÍ
  - RŠ — NAVRŽENÁ REVIZNÍ ŠACHTA NAPOJOVACÍHO BODU - NAVAZUJE GRAVITAČNÍ PŘÍPOJKA
  - RŠ — NAVRŽENÁ REVIZNÍ ŠACHTA NAPOJOVACÍHO BODU - NAVAZUJE TLAKOVÁ PŘÍPOJKA
- NAVRŽENÁ PŘÍPOJKA NN K ČERPACÍ STANICI
- NAVRŽENÁ ČERPACÍ STANICE
- NAVRŽENÁ KANALIZACE - KANALIZAČNÍ VÝTLAK

VYTYČOVACÍ SOUŘADNICE - STOKA B :

ČS4	628827.7851	1026301.4689
Š0	628823.5902	1026317.9479
Š1	628809.2939	1026333.3591
Š2	628788.6296	1026358.5521
Š3	628776.1397	1026370.3704
Š4	628755.5758	1026370.5146
Š5	628743.7718	1026394.3073
Š6	628730.7468	1026413.6535
Š7	628711.66	1026433.0463
Š8	628691.2856	1026450.1268
Š9	628683.2305	1026481.4176
Š10	628669.8316	1026479.5103
Š11	628666.0704	1026486.5387
Š12	628665.4771	1026501.3313
Š13	628643.9028	1026532.0672
Š14	628632.4878	1026575.9608
Š15	628634.5505	1026585.3723
Š16	628629.4412	1026609.851
Š17	628643.4325	1026619.3496
Š18	628657.3232	1026642.3567
Š19	628670.0234	1026664.7044
Š20	628686.1719	1026686.0954
Š21	628716.4639	1026716.258
Š22	628744.3339	1026737.9681
Š23	628766.8437	1026750.479

VÝPIS KANALIZAČNÍCH ODBOČEK STOKA B :
ODBOČKA UZEA/KG 45° DN 250/150 + KOLENO PVC KG 45° - DN 150 - 11 ks
ODBOČKA UZEA/KG 45° DN 250/200 + KOLENO PVC KG 45° - DN 200 - 2 ks

VYTYČOVACÍ SOUŘADNICE - STOKA B1 :

Š24	628835.7925	1026280.9734
Š25	628823.7517	1026272.6351
Š26	628805.6239	1026291.3211
Š27	628766.1315	1026326.2156
Š28	628744.3706	1026340.8971

VÝPIS KANALIZAČNÍCH ODBOČEK STOKA B1 :
ODBOČKA UZEA/KG 45° DN 250/150 + KOLENO PVC KG 45° - DN 150 - 2 ks

VYTYČOVACÍ SOUŘADNICE - STOKA B2 :

Š29	628844.6785	1026314.9437
Š30	628860.788	1026296.7445
Š31	628873.0432	1026276.6967

VÝPIS KANALIZAČNÍCH ODBOČEK STOKA B2 :
ODBOČKA UZEA/KG 45° DN 250/150 + KOLENO PVC KG 45° - DN 150 - 2 ks

VYTYČOVACÍ SOUŘADNICE - STOKA B3 :

Š32	628757.7665	1026406.2949
Š33	628786.5059	1026409.3517

VYTYČOVACÍ SOUŘADNICE - STOKA B4 :

Š34	628711.6343	1026400.4005
Š35	628694.3257	1026391.1845
Š36	628666.7444	1026421.1364
Š37	628644.6154	1026457.8403
Š38	628628.0149	1026481.4809
Š39	628615.9604	1026506.5366
Š40	628598.1599	1026551.8532

VÝPIS KANALIZAČNÍCH ODBOČEK STOKA B4 :
ODBOČKA UZEA/KG 45° DN 250/150 + KOLENO PVC KG 45° - DN 150 - 6 ks
ODBOČKA UZEA/KG 45° DN 250/200 + KOLENO PVC KG 45° - DN 200 - 1 ks

VYTYČOVACÍ SOUŘADNICE - STOKA B5 :

Š41	628701.7354	1026473.7367
Š42	628682.5669	1026520.0505
Š43	628662.9216	1026570.5117

VÝPIS KANALIZAČNÍCH ODBOČEK STOKA B5 :
ODBOČKA UZEA/KG 45° DN 250/150 + KOLENO PVC KG 45° - DN 150 - 6 ks

VYTYČOVACÍ SOUŘADNICE - VÝTLAKU V4B :

V0	628828.6098	1026304.9615
V0a	628824.2085	1026318.3871
V1	628789.2161	1026359.0985
V2	628776.4601	1026371.1686
V3	628751.2015	1026371.2362
V4	628744.6821	1026394.0337
V5	628758.0982	1026405.5257
V6	628788.168	1026408.704
V7	628791.0762	1026411.0491
V8	628825.9081	1026414.3377
V9	628869.8487	1026421.9368
V10	628898.98	1026428.8203
V11	628923.6279	1026437.3969
V12	628945.7817	1026450.8554
V13	628962.3265	1026467.5194
STANIČENÍ 0.3785		

VÝŠKOVÝ SYSTÉM
BALT PO VYROVNÁNÍ

PODZEMNÍ VEDENÍ JSOU ZAKRESLENA
INFORMATIVNĚ !
PŘED ZAPOČETÍM ZEMNÍCH PRACÍ JE NUTNÉ JEJICH PŘESNÉ VYTYČENÍ !

S

POZNÁMKA :
Realizace jednotlivých napojovacích bodů bude provedena v souladu s projektem kanalizačních přípojek, který byl pro investora této akce zpracován jako samostatná projektová dokumentace.

DOKUMENTACE PRO PROVÁDĚNÍ STAVBY

HLAVNÍ ING. PROJEKTU ING. KOZÁK	ZODP. PROJEKTANT ING. KOZÁK	PROJEKTANT PEKÁČ D.	KONTROLOVAL ING. FOREJTEK
INVESTOR DOBROVOLNÝ SVAZEK OBCÍ JAROMĚŘSKO	INŽENYRING VIS spol. s r.o. HRADEC KRÁLOVÉ		FORMÁT 10 A4 / DATUM 10/2012 / STUPEŇ DPS
KRAJ KRÁLOVÉHRADECKÝ	OBEC RYCHNOVEK, ZVOLE		Č. ZAK. 5536 - 330 / ARCH. Č 5536
AKCE ČISTÉ LABE Z JAROMĚŘSKA RYCHNOVEK - ZVOLE (SPLAŠKOVÁ KANALIZACE) B.00 - SPOLEČNÁ ČÁST			MĚŘÍTKO 1 : 500 / ČÍSLO PŘÍLOHY B.00 - 09
PŘÍLOHA SITUACE č.2 - M 1:500 (vytyčení)			

TENTO VÝKRES A JEHO PŘÍLOHY JSOU NAŠIM DUŠEVNÍM VLASTNICTVÍM, NESMÍ BÝT BEZ NAŠEHO PŘEDCHOZÍHO PÍSEMNÉHO SOUHLASU KOPÍROVÁNY, ROZMNOŽOVÁNY ANI ZPŘÍSTUPNĚNY JINÝM OSOBÁM NEBO FIRMÁM

SITUACE č.1