SITUACE č.4 - 1 : 500

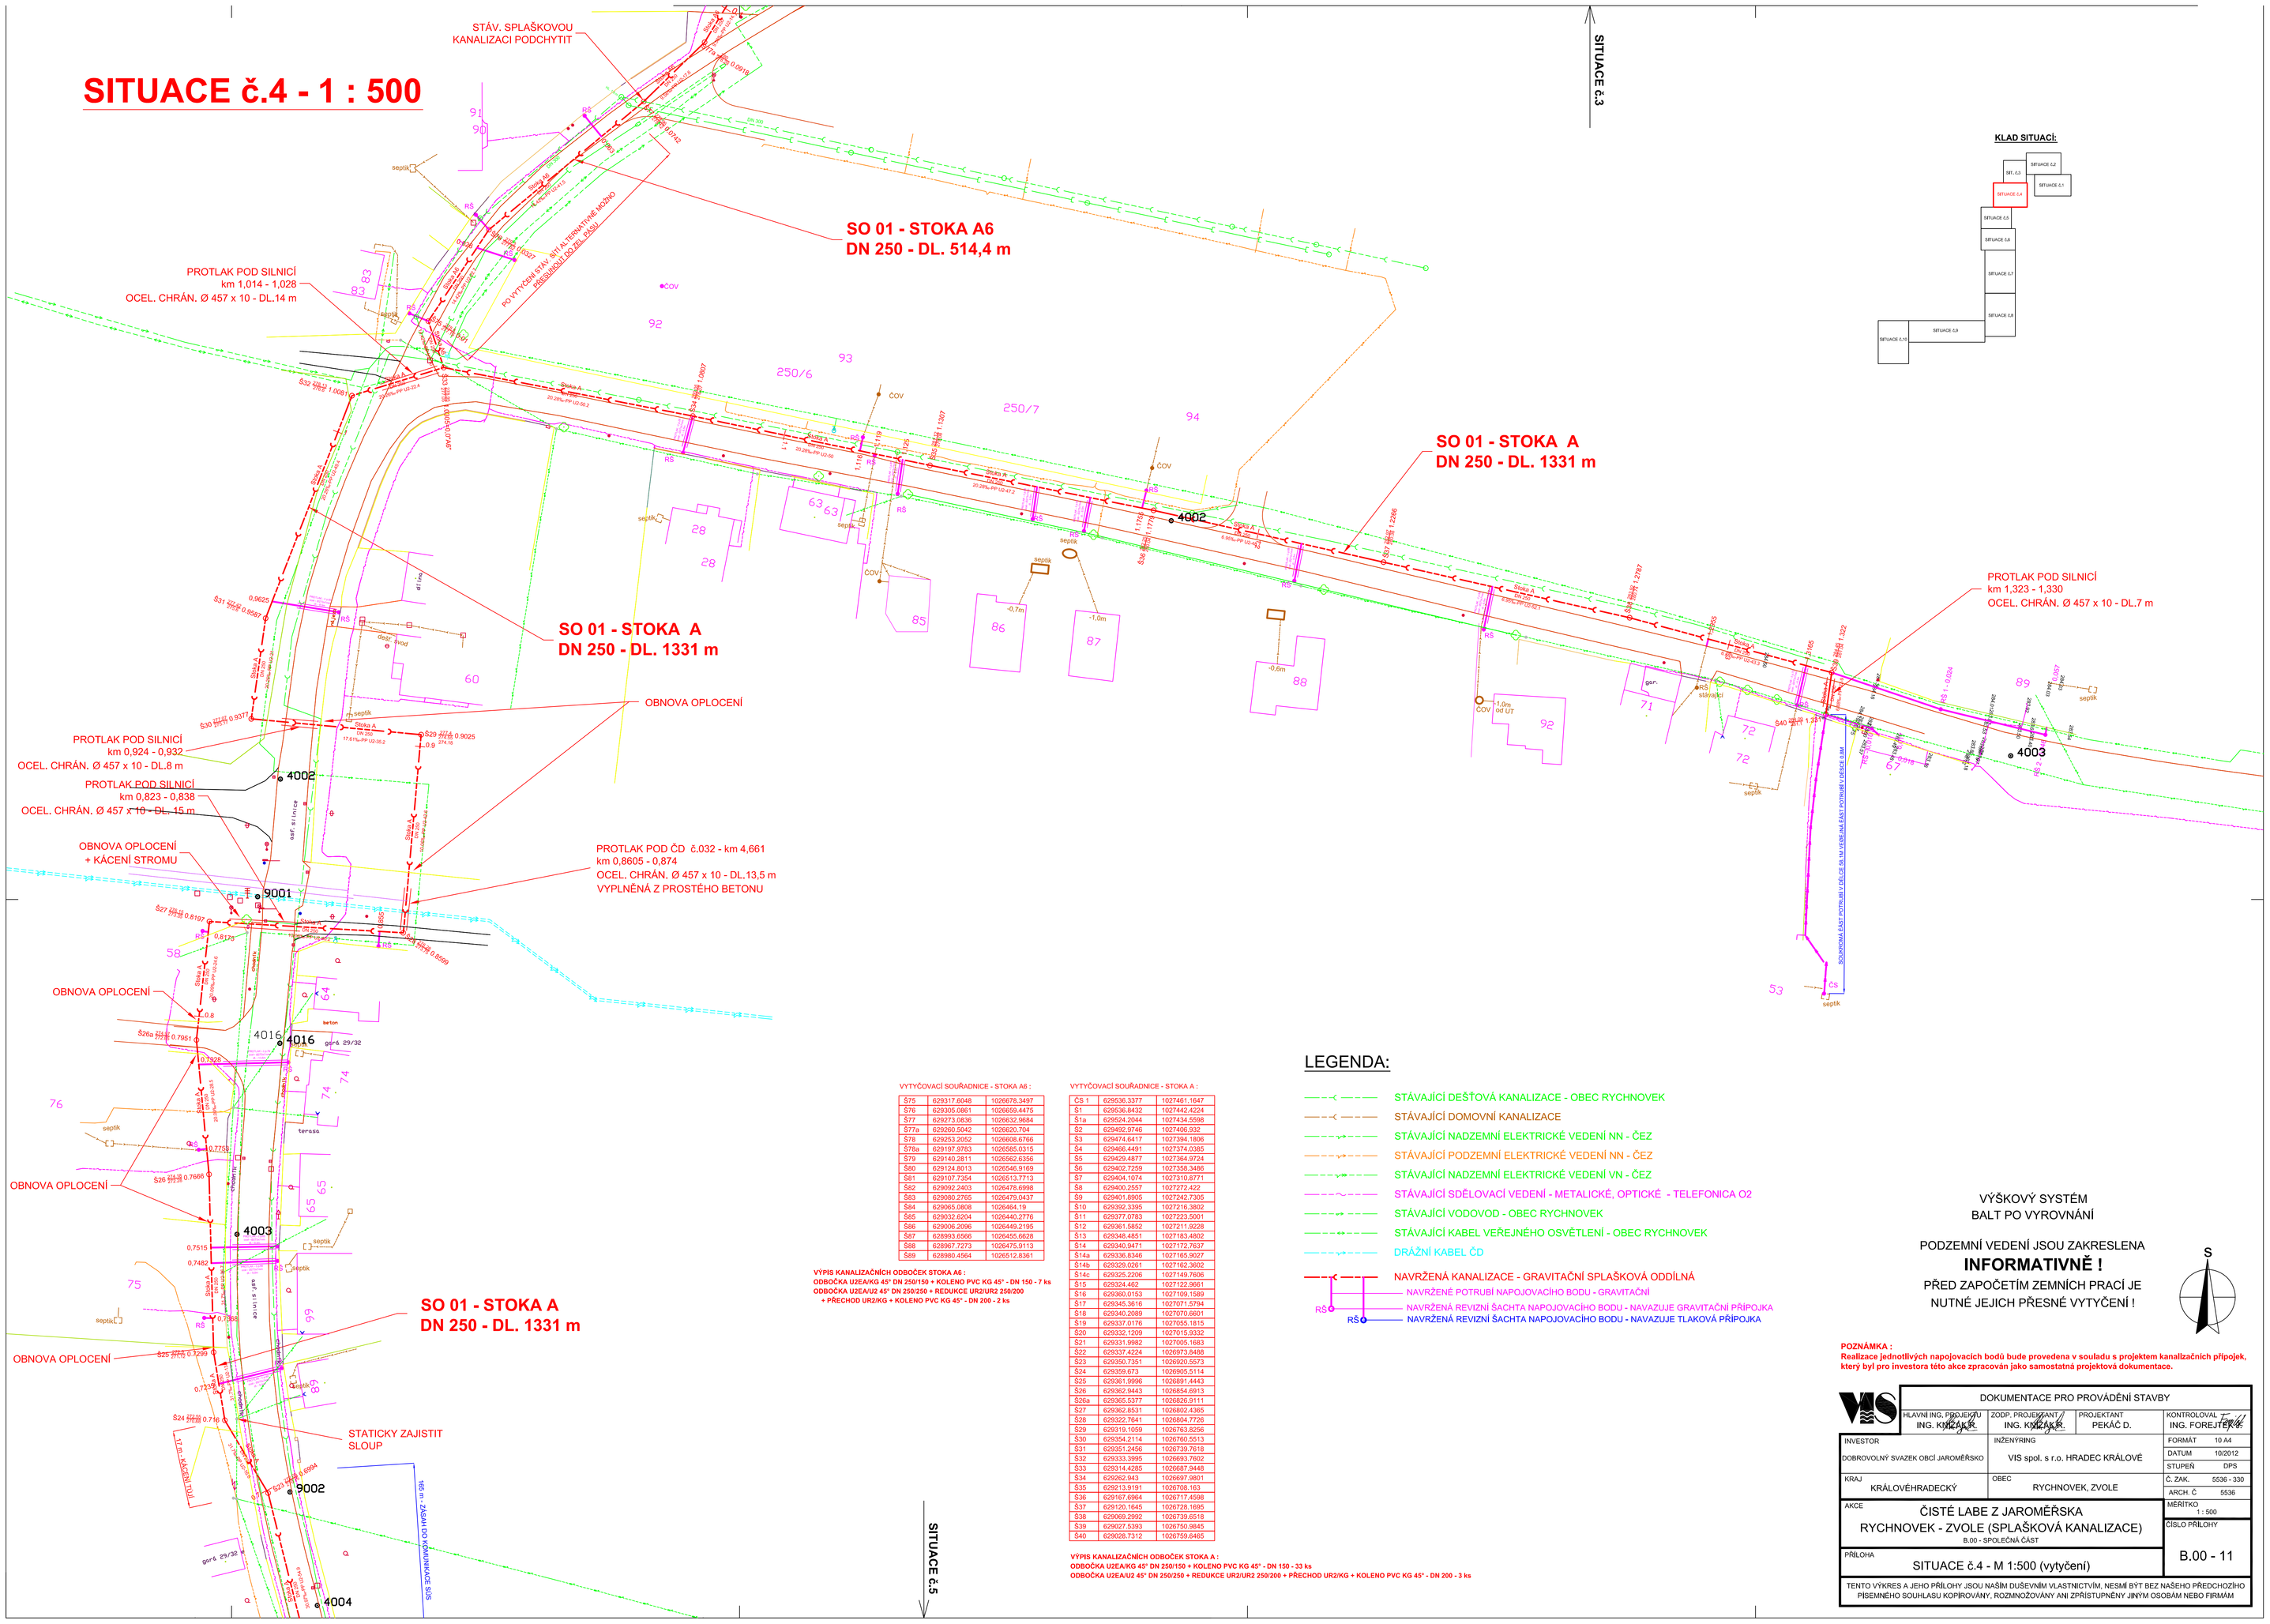

VYTYČOVACÍ SOUŘADNICE - STOKA A6 :

S75	629317.6048	1026678.3497
S76	629305.0861	1026659.4475
S77	629271.0836	1026632.9684
S77a	629260.5042	1026620.704
S78	629253.2052	1026608.6766
S78a	629197.9783	1026585.0315
S79	629140.2811	1026562.6356
S80	629124.8013	1026546.9169
S81	629107.7354	1026513.7713
S82	629092.2403	1026478.6998
S83	629080.2765	1026479.0437
S84	629065.0808	1026464.19
S85	629032.6204	1026440.2776
S86	629006.2096	1026449.2195
S87	628993.6566	1026455.6628
S88	628967.7273	1026475.9113
S89	628980.4564	1026512.8361

VÝPIS KANALIZAČNÍCH ODBOČEK STOKA A6 :
ODBOČKA U2EA/KG 45° DN 250/150 + KOLENO PVC KG 45° - DN 150 - 7 ks
ODBOČKA U2EA/U2 45° DN 250/250 + REDUKCE UR2/UR2 250/200
+ PŘECHOD UR2/KG + KOLENO PVC KG 45° - DN 200 - 2 ks

VYTYČOVACÍ SOUŘADNICE - STOKA A :

CS 1	629536.3377	1027461.1647
S1	629536.8432	1027442.4224
S1a	629524.2044	1027434.5598
S2	629492.9746	1027406.932
S3	629474.6417	1027394.1806
S4	629466.4491	1027374.0385
S5	629429.4877	1027364.9724
S6	629402.7259	1027358.3486
S7	629404.1074	1027310.8771
S8	629400.2557	1027272.422
S9	629401.8905	1027242.7305
S10	629392.3395	1027216.3892
S11	629377.0783	1027223.5001
S12	629361.5852	1027211.9228
S13	629348.4851	1027183.4802
S14	629340.9471	1027172.7637
S14a	629336.8346	1027165.9037
S14b	629329.0261	1027162.3602
S14c	629325.2206	1027149.7606
S15	629324.462	1027122.9661
S16	629360.0153	1027109.1589
S17	629345.3616	1027071.5794
S18	629340.2089	1027070.6601
S19	629337.0176	1027055.1815
S20	629332.1209	1027015.9332
S21	629331.9982	1027005.1683
S22	629337.4224	1026973.8488
S23	629350.7351	1026920.5573
S24	629359.673	1026905.5114
S25	629361.9996	1026891.4443
S26	629362.9443	1026854.6913
S26a	629365.5377	1026826.9111
S27	629362.8531	1026802.4365
S28	629322.7641	1026804.7726
S29	629319.1059	1026763.8256
S30	629354.2114	1026760.5513
S31	629351.2456	1026739.7618
S32	629333.3995	1026683.7602
S33	629314.4285	1026687.9448
S34	629262.943	1026697.9801
S35	629213.9191	1026708.163
S36	629187.6964	1026717.4598
S37	629120.1645	1026728.1695
S38	629069.2992	1026739.6518
S39	629027.5393	1026750.9845
S40	629028.7312	1026759.6465

VÝPIS KANALIZAČNÍCH ODBOČEK STOKA A :
ODBOČKA U2EA/KG 45° DN 250/150 + KOLENO PVC KG 45° - DN 150 - 33 ks
ODBOČKA U2EA/U2 45° DN 250/250 + REDUKCE UR2/UR2 250/200 + PŘECHOD UR2/KG + KOLENO PVC KG 45° - DN 200 - 3 ks

LEGENDA:

- STÁVAJÍCÍ DEŠŤOVÁ KANALIZACE - OBEC RYCHNOVEK
- STÁVAJÍCÍ DOMOVNÍ KANALIZACE
- STÁVAJÍCÍ NADZEMNÍ ELEKTRICKÉ VEDENÍ NN - ČEZ
- STÁVAJÍCÍ PODZEMNÍ ELEKTRICKÉ VEDENÍ NN - ČEZ
- STÁVAJÍCÍ NADZEMNÍ ELEKTRICKÉ VEDENÍ VN - ČEZ
- STÁVAJÍCÍ SDĚLOVACÍ VEDENÍ - METALICKÉ, OPTICKÉ - TELEFONICA O2
- STÁVAJÍCÍ VODOVOD - OBEC RYCHNOVEK
- STÁVAJÍCÍ KABEL VEŘEJNÉHO OSVĚTLENÍ - OBEC RYCHNOVEK
- DRÁŽNÍ KABEL ČD
- NAVRŽENÁ KANALIZACE - GRAVITAČNÍ SPLAŠKOVÁ ODDÍLNÁ
  - NAVRŽENÉ POTRUBÍ NAPOJOVACÍHO BODU - GRAVITAČNÍ
  - RŠ NAVRŽENÁ REVIZNÍ ŠACHTA NAPOJOVACÍHO BODU - NAVAZUJE GRAVITAČNÍ PŘÍPOJKA
  - RŠ NAVRŽENÁ REVIZNÍ ŠACHTA NAPOJOVACÍHO BODU - NAVAZUJE TLAKOVÁ PŘÍPOJKA

VÝŠKOVÝ SYSTÉM
BALT PO VYROVNÁNÍ

PODZEMNÍ VEDENÍ JSOU ZAKRESLENA
INFORMATIVNĚ !
PŘED ZAPOČETÍM ZEMNÍCH PRACÍ JE
NUTNÉ JEJICH PŘESNÉ VYTYČENÍ !

S

POZNÁMKA :
Realizace jednotlivých napojovacích bodů bude provedena v souladu s projektem kanalizačních přípojek, který byl pro investora této akce zpracován jako samostatná projektová dokumentace.

DOKUMENTACE PRO PROVÁDĚNÍ STAVBY			
HLAVNÍ ING. PROJEKTŮ ING. KOVÁŘ	ZODP. PROJEKTANT ING. KOVÁŘ	PROJEKTANT PEKÁČ D.	KONTROLOVAL ING. FOREJT
INVESTOR: DOBROVOLNÝ SVAZEK OBCÍ JAROMĚŘSKO	INŽENÝRING: VIS spol. s r.o. HRADEC KRÁLOVÉ		FORMÁT 10 A4; DATUM 10/2012; STUPEŇ DPS
KRAJ: KRÁLOVÉHRADECKÝ	OBEC: RYCHNOVEK, ZVOLE		Č. ZAK. 5536 - 330; ARCH. Č 5536
AKCE: ČISTÉ LABE Z JAROMĚŘSKA RYCHNOVEK - ZVOLE (SPLAŠKOVÁ KANALIZACE) B.00 - SPOLEČNÁ ČÁST			MĚŘÍTKO 1 : 500
PŘÍLOHA: SITUACE č.4 - M 1:500 (vytyčení)			ČÍSLO PŘÍLOHY B.00 - 11

TENTO VÝKRES A JEHO PŘÍLOHY JSOU NAŠIM DUŠEVNÍM VLASTNICTVÍM, NESMÍ BÝT BEZ NAŠEHO PŘEDCHOZÍHO PÍSEMNÉHO SOUHLASU KOPÍROVÁNY, ROZMNOŽOVÁNY ANI ZPŘÍSTUPNĚNY JINÝM OSOBÁM NEBO FIRMÁM