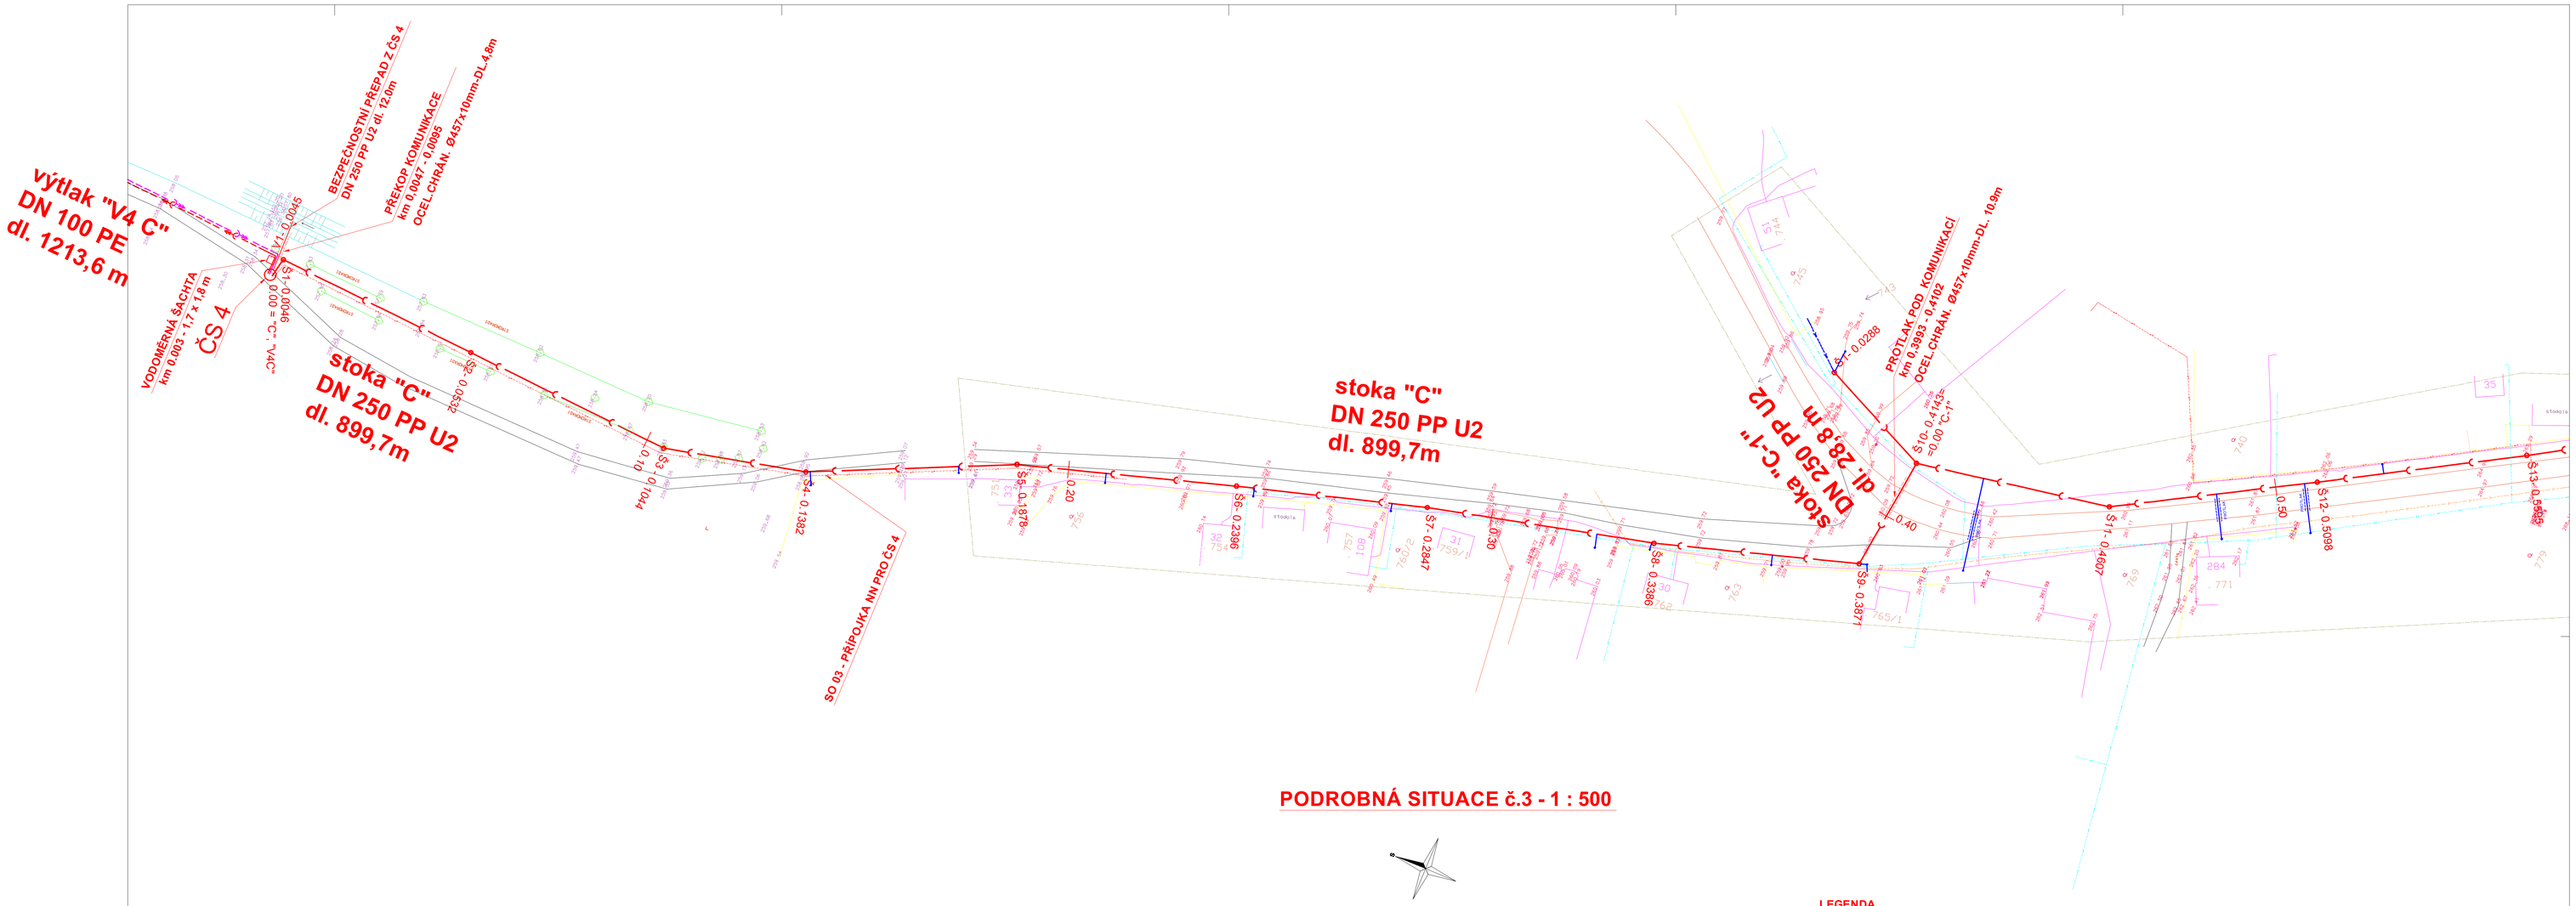

PODROBNÁ SITUACE č.3 - 1 : 500

LEGENDA

- NAVRŽENÝ KANALIZAČNÍ VÝTLAK
- HYDRANT PODZEMNÍ - KALOSVOD
- VZDUŠNÍKOVÁ ŠACHTA (MIMO ŘAD)
- NAVRŽENÁ KANALIZACE GRAVITAČNÍ
- NAPOJOVACÍ BOD
- ČERPACÍ STANICE
- STÁVAJÍCÍ KANALIZACE
- STÁVAJÍCÍ KANALIZACE KE ZRUŠENÍ
- VÝTLAK I. A III.
- STÁVAJÍCÍ VODOVOD
- KABEL O2 TELEFONICA
- KABEL ČEZ - NN
- NAVRŽENÁ KABELOVÁ PŘÍPOJKA NN PRO ČS

KLAD LISTU

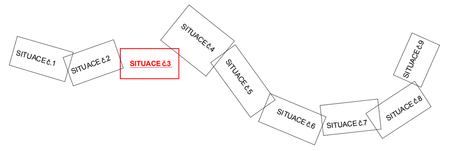

VÝŠKOVÝ SYSTÉM
BALT PO VYROVNÁNÍ

PODZEMNÍ VEDENÍ JSOU ZAKRESLENA
INFORMATIVNĚ !
PŘED ZAPOČETÍM ZEMNÍCH PRACÍ JE
NUTNÉ JEJICH PŘESNÉ VYTYČENÍ !

PODZEMNÍ VEDENÍ - PODROBNOSTI VIZ TECHNICKÁ ZPRÁVA

DOKUMENTACE PRO PROVÁDĚNÍ STAVBY

HLAVNÍ ING. PROJEKTU	ZODP. PROJEKTANT	PROJEKTANT	KONTROLOVAL
ING. PŘÍVRATSKÝ	ING. PŘÍVRATSKÝ	KREIZLOVÁ	ING. PŘÍVRATSKÝ

INVESTOR: DOBROVOLNÝ SVAZEK OBCÍ JAROMĚŘSKO	INŽENÝRING: VIS spol. s r.o. HRADEC KRÁLOVÉ		FORMÁT: 12 x A4
			DATUM: 01/12
			STUPEŇ: DPS
KRAJ: KRÁLOVEHRADECKÝ	OBEC: k.ú. JASENNÁ, STARÝ PLES		Č. ZAK.: 5556 - 360
			ARCH. Č.: 5556
AKCE: ČISTÉ LABE Z JAROMĚŘSKA JOSEFOV - STARÝ PLES - JASENNÁ - ŠESTAJOVICE SPLAŠKOVÁ KANALIZACE, II. ČÁST JASENNÁ			MĚŘÍTKO: 1 : 500
PŘÍLOHA: PODROBNÁ SITUACE č.3 - 1 : 500			ČÍSLO PŘÍLOHY: B.00 - 04

TENTO VÝKRES A JEHO PŘÍLOHY JSOU NAŠÍM DUŠEVNÍM VLASTNICTVÍM, NESMÍ BÝT BEZ NAŠEHO PŘEDCHOZÍHO PÍSEMNÉHO SOUHLASU KOPÍROVÁNY, ROZMNOŽOVÁNY ANI ZPŘÍSTUPNĚNY JINÝM OSOBÁM NEBO FIRMÁM