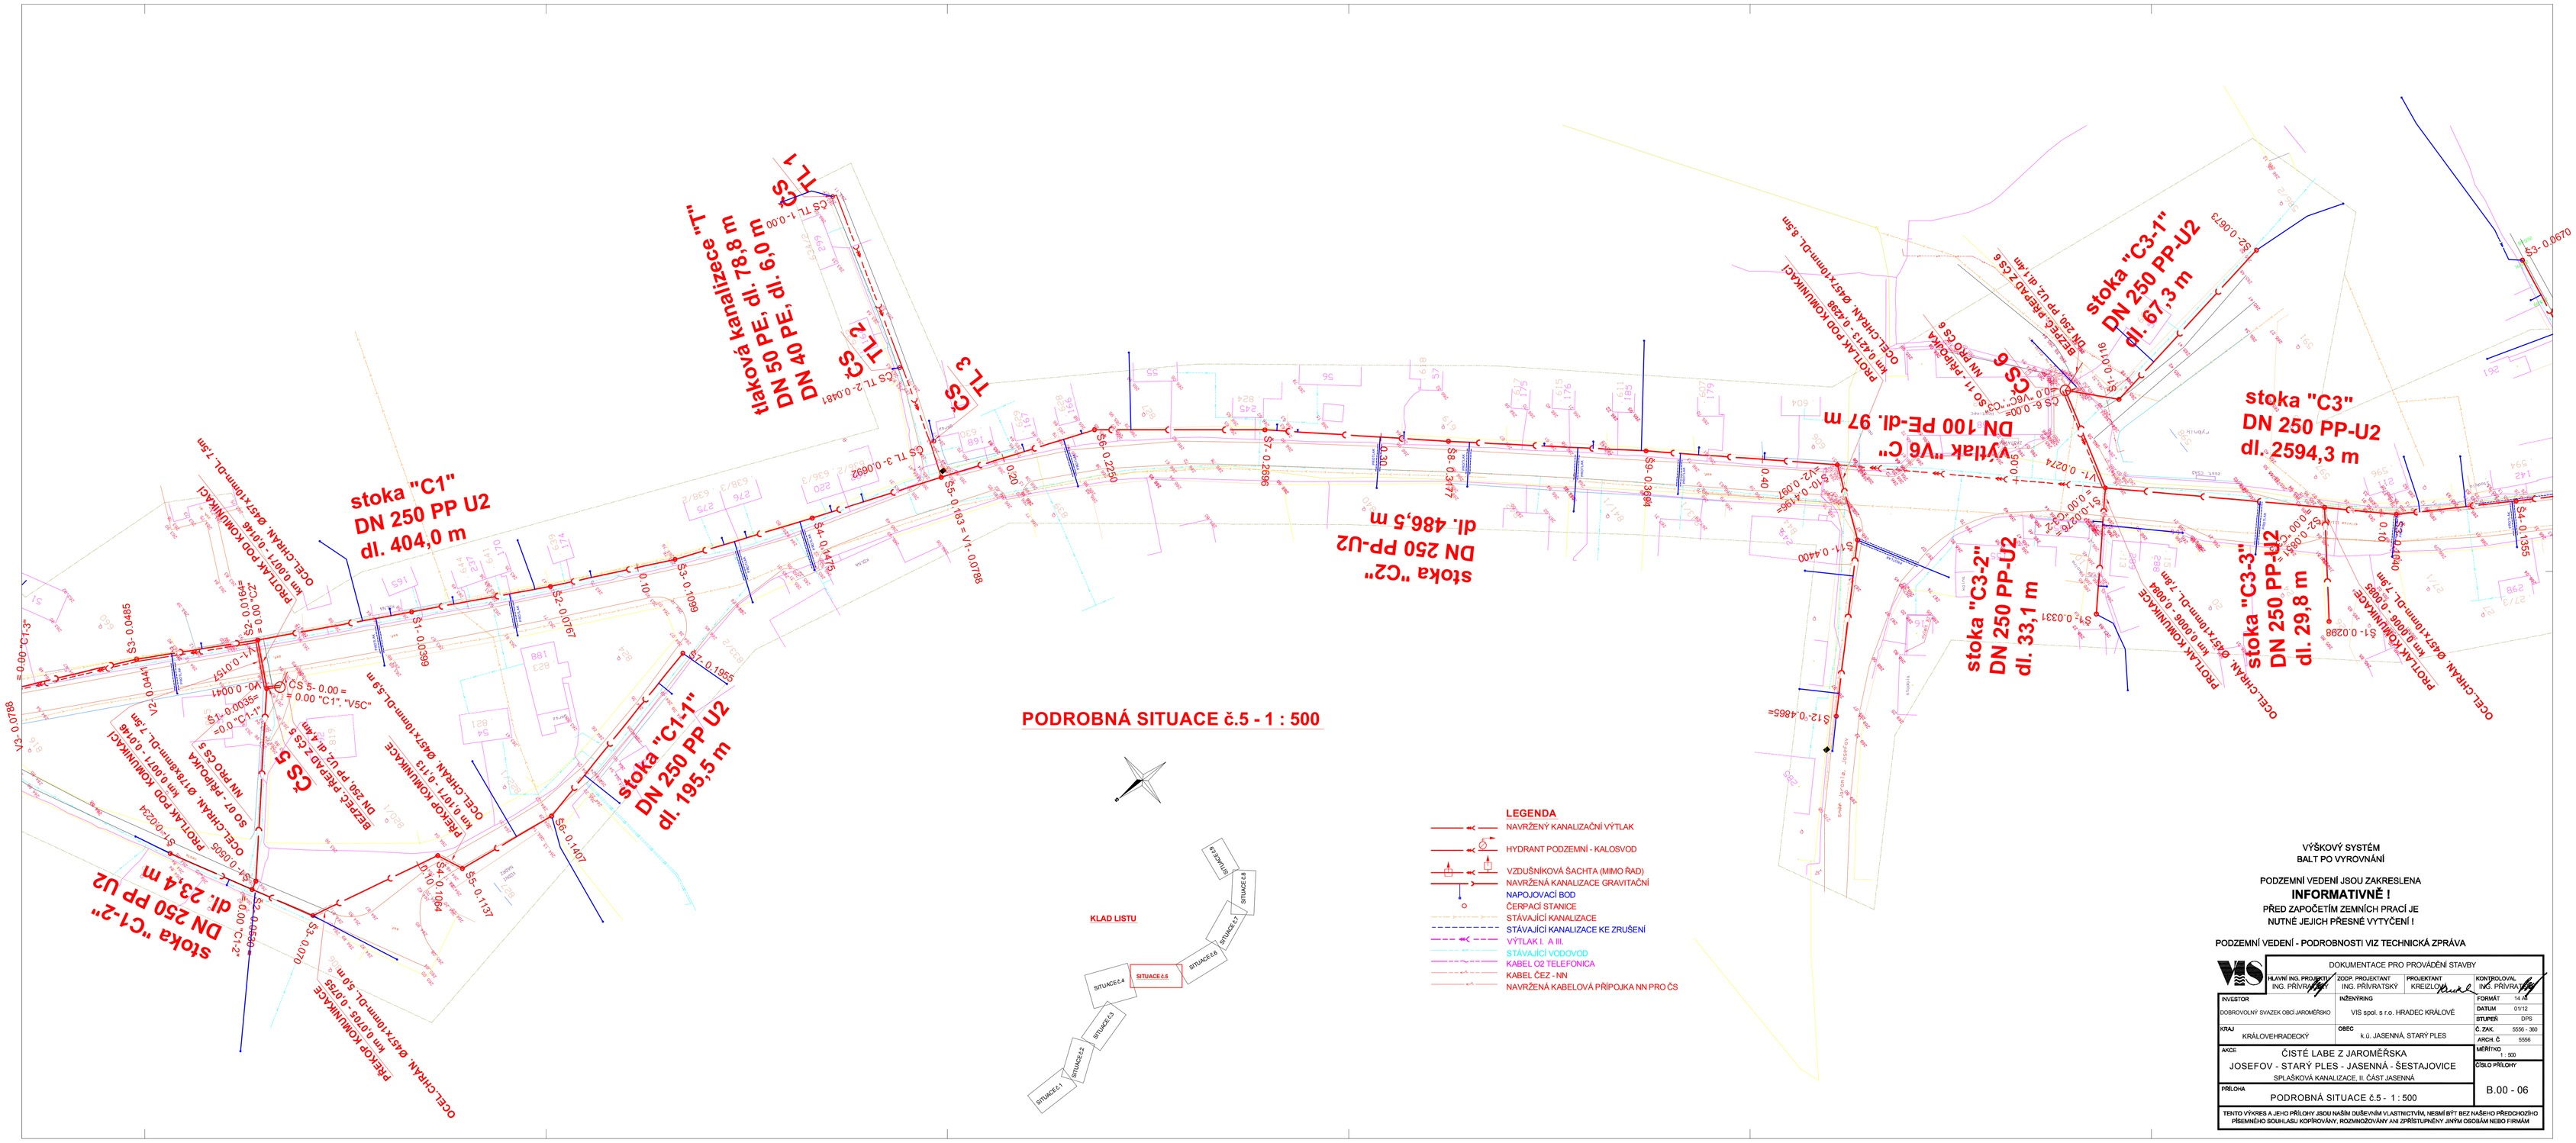
stoka "C1"
DN 250 PP U2
dl. 404,0 m
tlaková kanalizace "T"
DN 50 PE, dl. 78,8 m
DN 40 PE, dl. 6,0 m
stoka "C1-1"
DN 250 PP U2
dl. 195,5 m
stoka "C1-2"
DN 250 PP U2
dl. 23,4 m
stoka "C2"
DN 250 PP-U2
dl. 486,5 m
výtlak "V6 C"
DN 100 PE-dl. 97 m
stoka "C3"
DN 250 PP-U2
dl. 2594,3 m
stoka "C3-1"
DN 250 PP-U2
dl. 67,3 m
stoka "C3-2"
DN 250 PP-U2
dl. 33,1 m
stoka "C3-3"
DN 250 PP-U2
dl. 29,8 m
PODROBNÁ SITUACE č.5 - 1 : 500
KLAD LISTU
SITUACE 1
SITUACE 2
SITUACE 3
SITUACE 4
SITUACE 5
SITUACE 6
SITUACE 7
SITUACE 8
LEGENDA
NAVRŽENÝ KANALIZAČNÍ VÝTLAK
HYDRANT PODZEMNÍ - KALOSVOD
VZDUŠNÍKOVÁ ŠACHTA (MIMO ŘAD)
NAVRŽENÁ KANALIZACE GRAVITAČNÍ
NAPOJOVACÍ BOD
ČERPACÍ STANICE
STÁVAJÍCÍ KANALIZACE
STÁVAJÍCÍ KANALIZACE KE ZRUŠENÍ
VÝTLAK I. A III.
STÁVAJÍCÍ VODOVOD
KABEL O2 TELEFONICA
KABEL ČEZ - NN
NAVRŽENÁ KABELOVÁ PŘÍPOJKA NN PRO ČS
VÝŠKOVÝ SYSTÉM
BALT PO VYROVNÁNÍ
PODZEMNÍ VEDENÍ JSOU ZAKRESLENA
INFORMATIVNĚ !
PŘED ZAPOČETÍM ZEMNÍCH PRACÍ JE
NUTNÉ JEJICH PŘESNÉ VYTYČENÍ !
PODZEMNÍ VEDENÍ - PODROBNOSTI VIZ TECHNICKÁ ZPRÁVA
DOKUMENTACE PRO PROVÁDĚNÍ STAVBY
HLAVNÍ ING. PROJEKTU: ING. PŘÍVRATSKÝ
ODP. PROJEKTANT: ING. PŘÍVRATSKÝ
PROJEKTANT: KREIDLOVÁ
KONTROLOVAL: ING. PŘÍVRATSKÝ
INVESTOR: DOBROVOLNÝ SVAZEK OBCÍ JAROMĚŘKO
INŽENÝRING: VIS spol. s r.o. HRADEC KRÁLOVÉ
FORMÁT: 14 A1
DATUM: 01/12
STUPEŇ: DPS
KRAJ: KRÁLOVÉHRADECKÝ
OBEC: k.ú. JASENNÁ, STARÝ PLES
Č. ZAK.: 5556 - 360
ARCH. Č.: 5556
AKCE: ČISTÉ LABE Z JAROMĚŘSKA
JOSEFOV - STARÝ PLES - JASENNÁ - ŠESTAJOVICE
SPLAŠKOVÁ KANALIZACE, II. ČÁST JASENNÁ
MĚŘÍTKO: 1 : 500
PŘÍLOHA: PODROBNÁ SITUACE č.5 - 1 : 500
ČÍSLO PŘÍLOHY: B.00 - 06
TENTO VÝKRES A JEHO PŘÍLOHY JSOU NAŠÍM DUŠEVNÍM VLASTNICTVÍM, NESMÍ BÝT BEZ NAŠEHO PŘEDCHOZÍHO PÍSEMNÉHO SOUHLASU KOPÍROVÁNY, ROZMNOŽOVÁNY ANI ZPŘÍSTUPNĚNY JINÝM OSOBÁM NEBO FIRMÁM