SITUACE č.1 - 1 : 500

VYTYČOVACÍ SOUŘADNICE - STOKA B2

Š34	629830.3769	1024623.3013
Š35	629837.4127	1024626.1164
Š36	629849.352	1024637.8182
Š37	629877.9212	1024658.4997

VÝPIS KANALIZAČNÍCH ODBOČEK STOKA B2 :
ODBOČKA U2EA/KG 45° DN 250/150 + KOLENO PVC KG 45° - DN 150 - 2 ks

VYTYČOVACÍ SOUŘADNICE - STOKA B3

Š39	629832.7293	1024551.2835
Š40	629828.3451	1024544.688

VÝPIS KANALIZAČNÍCH ODBOČEK STOKA B3 :
ODBOČKA U2EA/KG 45° DN 250/150 + KOLENO PVC KG 45° - DN 150 - 1 ks

VYTYČOVACÍ SOUŘADNICE - STOKA B4

Š42	629893.2276	1024526.8268
Š43	629917.301	1024492.3409
Š44	629940.7256	1024474.0737
Š45	629958.4693	1024465.1913
Š46	629964.2477	1024452.129
Š47	630015.9873	1024465.2492
Š48	630025.6691	1024434.106

VÝPIS KANALIZAČNÍCH ODBOČEK STOKA B4 :
ODBOČKA U2EA/KG 45° DN 250/150 + KOLENO PVC KG 45° - DN 150 - 8 ks

VYTYČOVACÍ SOUŘADNICE - STOKA B4-1

Š49	629918.5127	1024475.7621
Š49a	629920.929	1024470.3318
Š50	629921.0358	1024451.0249
Š51	629887.4466	1024435.053
Š52	629857.7185	1024421.8897
Š53	629840.6255	1024413.0394
Š55	629819.2842	1024399.6025
Š56	629765.047	1024368.6896

VÝPIS KANALIZAČNÍCH ODBOČEK STOKA B4-1 :
ODBOČKA U2EA/KG 45° DN 250/150 + KOLENO PVC KG 45° - DN 150 - 6 ks

VYTYČOVACÍ SOUŘADNICE - STOKA B4-1-1

Š58	629922.1696	1024439.7583

VYTYČOVACÍ SOUŘADNICE - STOKA B4-1-2

Š59	629863.8296	1024409.4179

VYTYČOVACÍ SOUŘADNICE - STOKA B4-2

Š61	629991.5769	1024471.7127
Š62	630034.2762	1024483.2794

VÝPIS KANALIZAČNÍCH ODBOČEK STOKA B4-2 :
ODBOČKA U2EA/KG 45° DN 250/150 + KOLENO PVC KG 45° - DN 150 - 2 ks

VYTYČOVACÍ SOUŘADNICE - STOKA B4-3

Š72	630061.0668	1024475.7295

VÝPIS KANALIZAČNÍCH ODBOČEK STOKA B4-2 :
ODBOČKA U2EA/KG 45° DN 250/150 + KOLENO PVC KG 45° - DN 150 - 1 ks

VYTYČOVACÍ SOUŘADNICE - STOKA B5

Š65	630046.9105	1024658.186
Š66	630067.2615	1024655.738
Š67	630082.8601	1024626.3557
Š68	630101.0673	1024588.9075

VÝPIS KANALIZAČNÍCH ODBOČEK STOKA B5 :
ODBOČKA U2EA/KG 45° DN 250/150 + KOLENO PVC KG 45° - DN 150 - 3 ks

VYTYČOVACÍ SOUŘADNICE - STOKA B6

Š70	630121.3135	1024480.7365
Š71	630104.4001	1024456.4022

VÝPIS KANALIZAČNÍCH ODBOČEK STOKA B6 :
ODBOČKA U2EA/KG 45° DN 250/150 + KOLENO PVC KG 45° - DN 150 - 1 ks

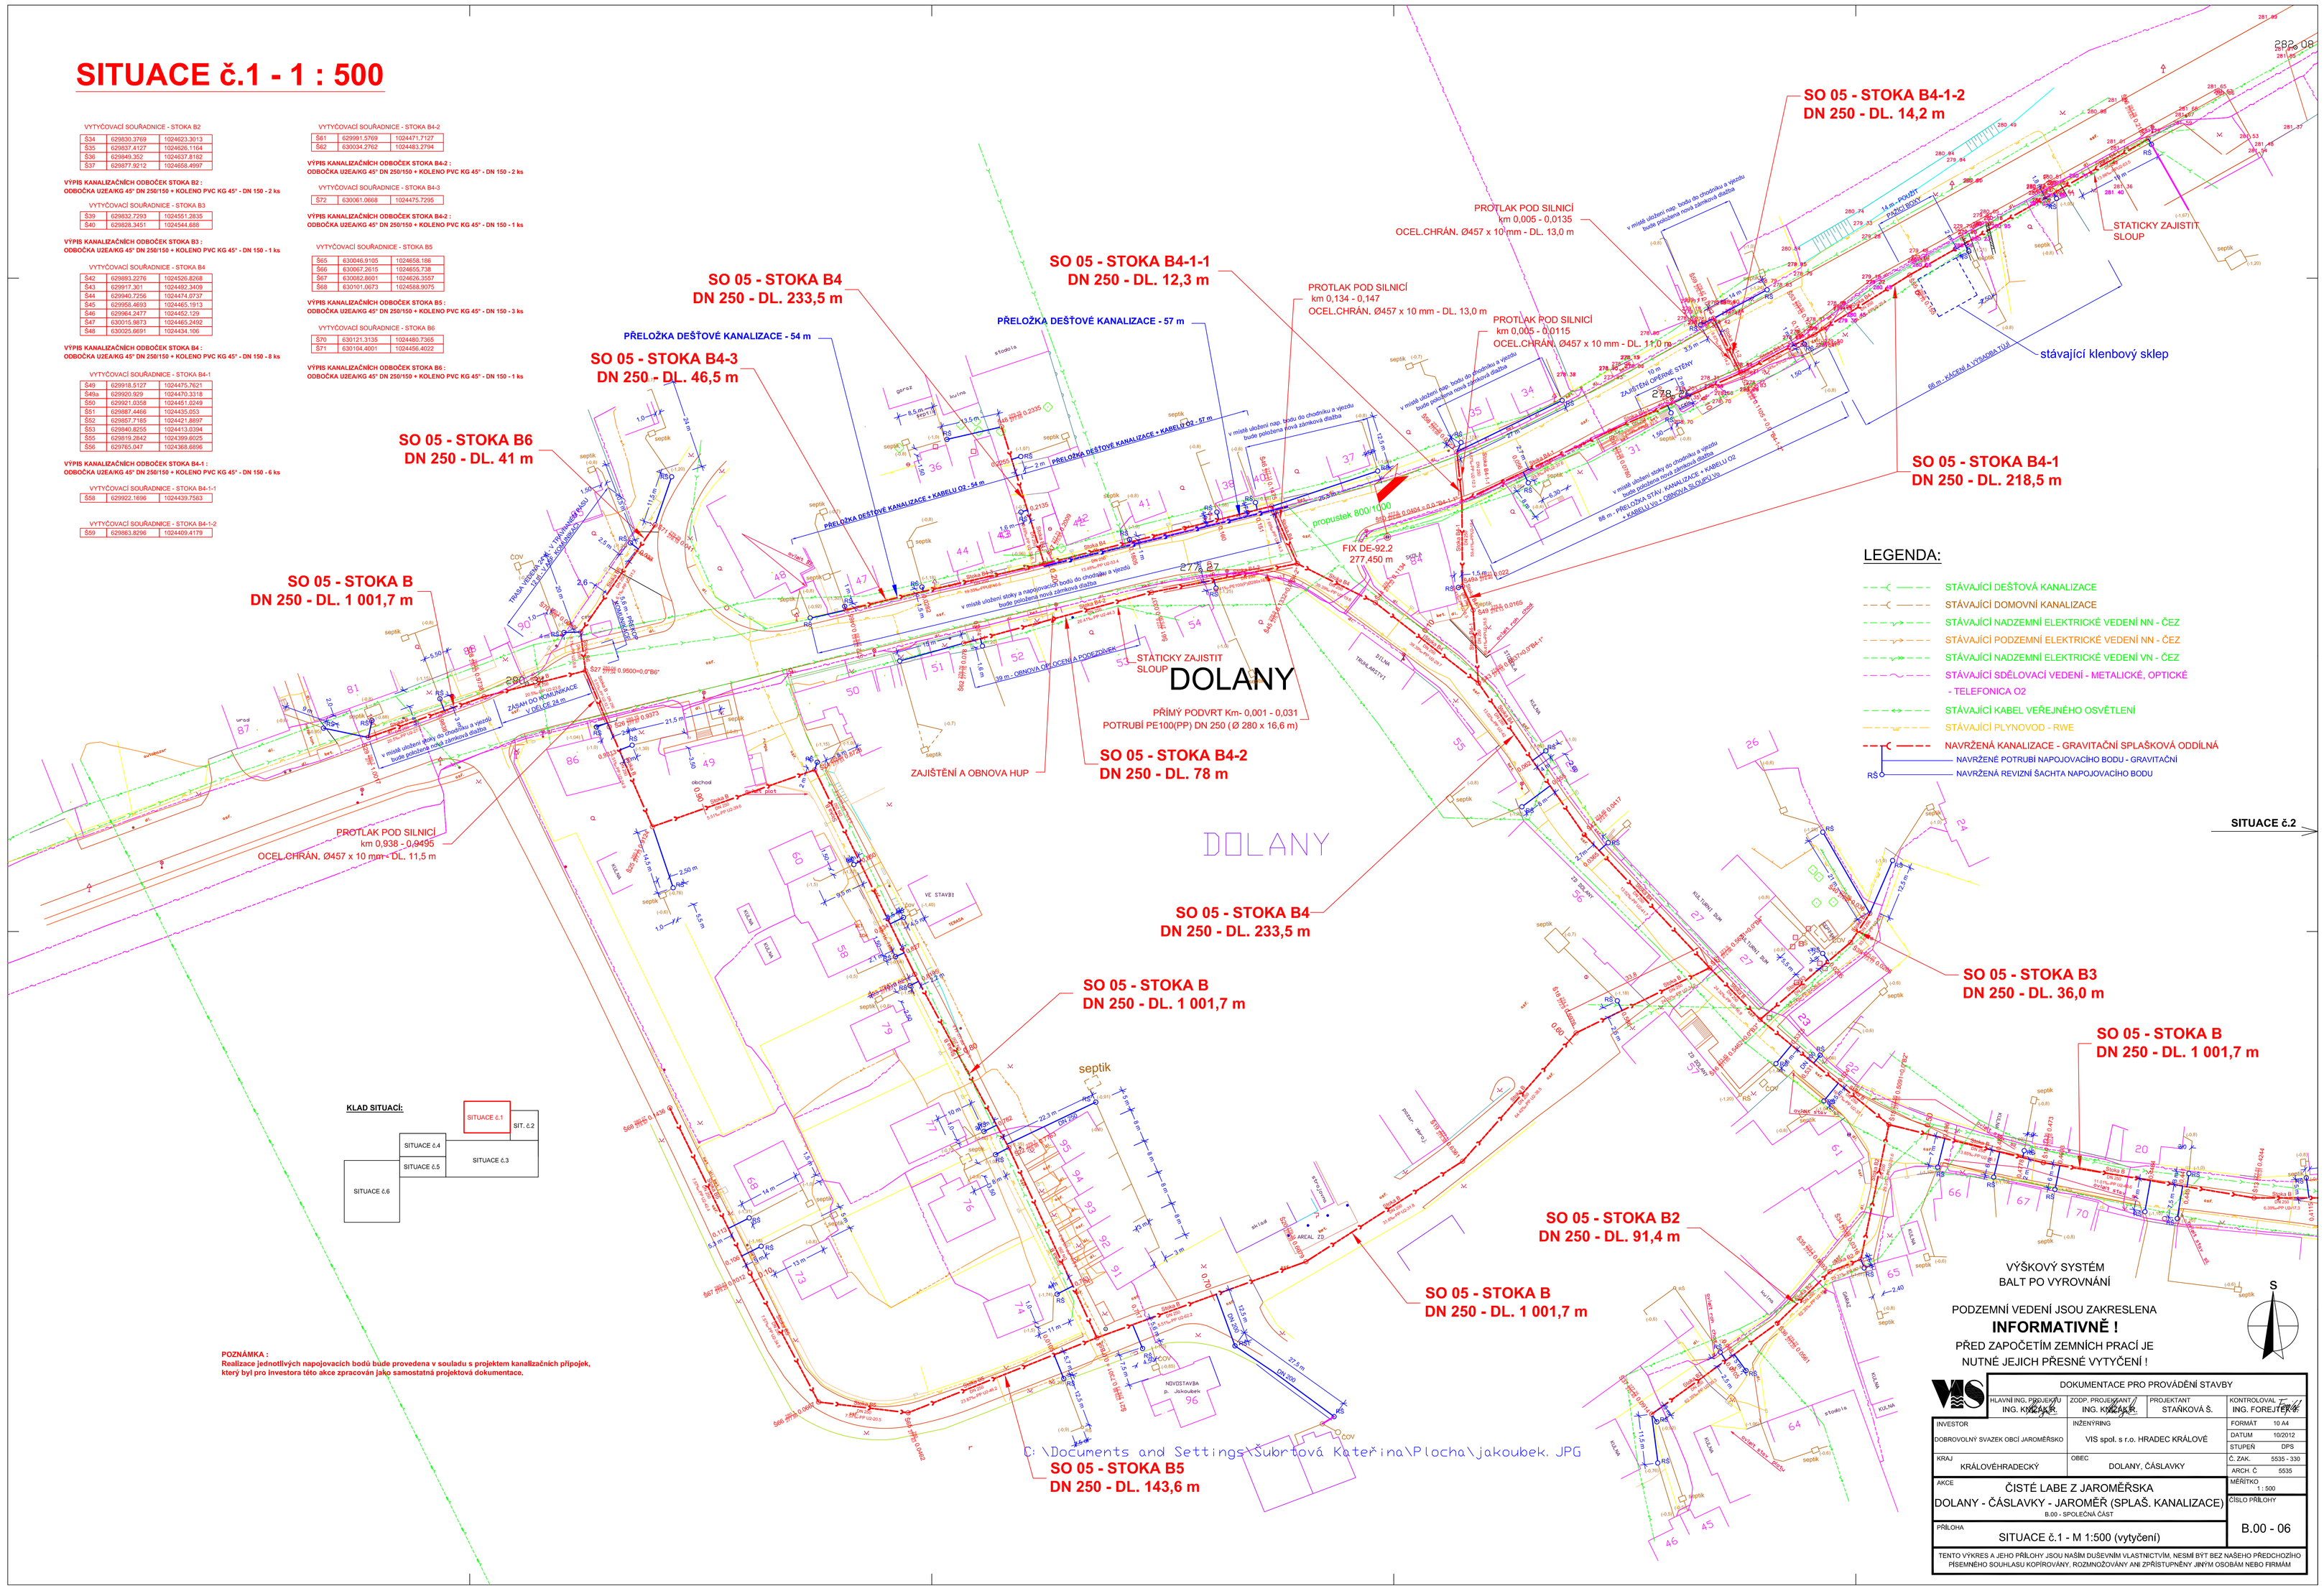

LEGENDA:

- STÁVAJÍCÍ DEŠŤOVÁ KANALIZACE
- STÁVAJÍCÍ DOMOVNÍ KANALIZACE
- STÁVAJÍCÍ NADZEMNÍ ELEKTRICKÉ VEDENÍ NN - ČEZ
- STÁVAJÍCÍ PODZEMNÍ ELEKTRICKÉ VEDENÍ NN - ČEZ
- STÁVAJÍCÍ NADZEMNÍ ELEKTRICKÉ VEDENÍ VN - ČEZ
- STÁVAJÍCÍ SDĚLOVACÍ VEDENÍ - METALICKÉ, OPTICKÉ - TELEFONICA O2
- STÁVAJÍCÍ KABEL VEŘEJNÉHO OSVĚTLENÍ
- STÁVAJÍCÍ PLYNOVOD - RWE
- NAVRŽENÁ KANALIZACE - GRAVITAČNÍ SPLAŠKOVÁ ODDÍLNÁ
- NAVRŽENÉ POTRUBÍ NAPOJOVACÍHO BODU - GRAVITAČNÍ
- RŠ NAVRŽENÁ REVIZNÍ ŠACHTA NAPOJOVACÍHO BODU

SITUACE č.2

KLAD SITUACÍ:

SITUACE č.1	SIT. č.2	
SITUACE č.4	SITUACE č.3	
SITUACE č.5		
SITUACE č.6		

POZNÁMKA :
Realizace jednotlivých napojovacích bodů bude provedena v souladu s projektem kanalizačních přípojek, který byl pro Investora této akce zpracován jako samostatná projektová dokumentace.

VÝŠKOVÝ SYSTÉM
BALT PO VYROVNÁNÍ

PODZEMNÍ VEDENÍ JSOU ZAKRESLENA
INFORMATIVNĚ !
PŘED ZAPOČETÍM ZEMNÍCH PRACÍ JE
NUTNÉ JEJICH PŘESNÉ VYTYČENÍ !

S

DOKUMENTACE PRO PROVÁDĚNÍ STAVBY

HLAVNÍ ING. PROJEKTU	ZODP. PROJEKTANT	PROJEKTANT	KONTROLOVAL
ING. KOZÁK R.	ING. KOZÁK R.	STAŇKOVÁ Š.	ING. FOREJTEK P.

INVESTOR: DOBROVOLNÝ SVAZEK OBCÍ JAROMĚŘSKO	INŽENYRING: VIS spol. s r.o. HRADEC KRÁLOVÉ	FORMÁT	10 A4
		DATUM	10/2012
		STUPEŇ	DPS
KRAJ: KRÁLOVÉHRADECKÝ	OBEC: DOLANY, ČÁSLAVKY	Č. ZAK.	5535 - 330
		ARCH. Č	5535
AKCE: ČISTÉ LABE Z JAROMĚŘSKA DOLANY - ČÁSLAVKY - JAROMĚŘ (SPLAŠ. KANALIZACE) B.00 - SPOLEČNÁ ČÁST		MĚŘÍTKO	1 : 500
		ČÍSLO PŘÍLOHY	B.00 - 06
PŘÍLOHA: SITUACE č.1 - M 1:500 (vytyčení)			

TENTO VÝKRES A JEHO PŘÍLOHY JSOU NAŠÍM DUŠEVNÍM VLASTNICTVÍM. NESMÍ BÝT BEZ NAŠEHO PŘEDCHOZÍHO PÍSEMNÉHO SOUHLASU KOPÍROVÁNY, ROZMNOŽOVÁNY ANI ZPŘÍSTUPNĚNY JINÝM OSOBÁM NEBO FIRMÁM