


SITUACE č.5 - 1 : 500

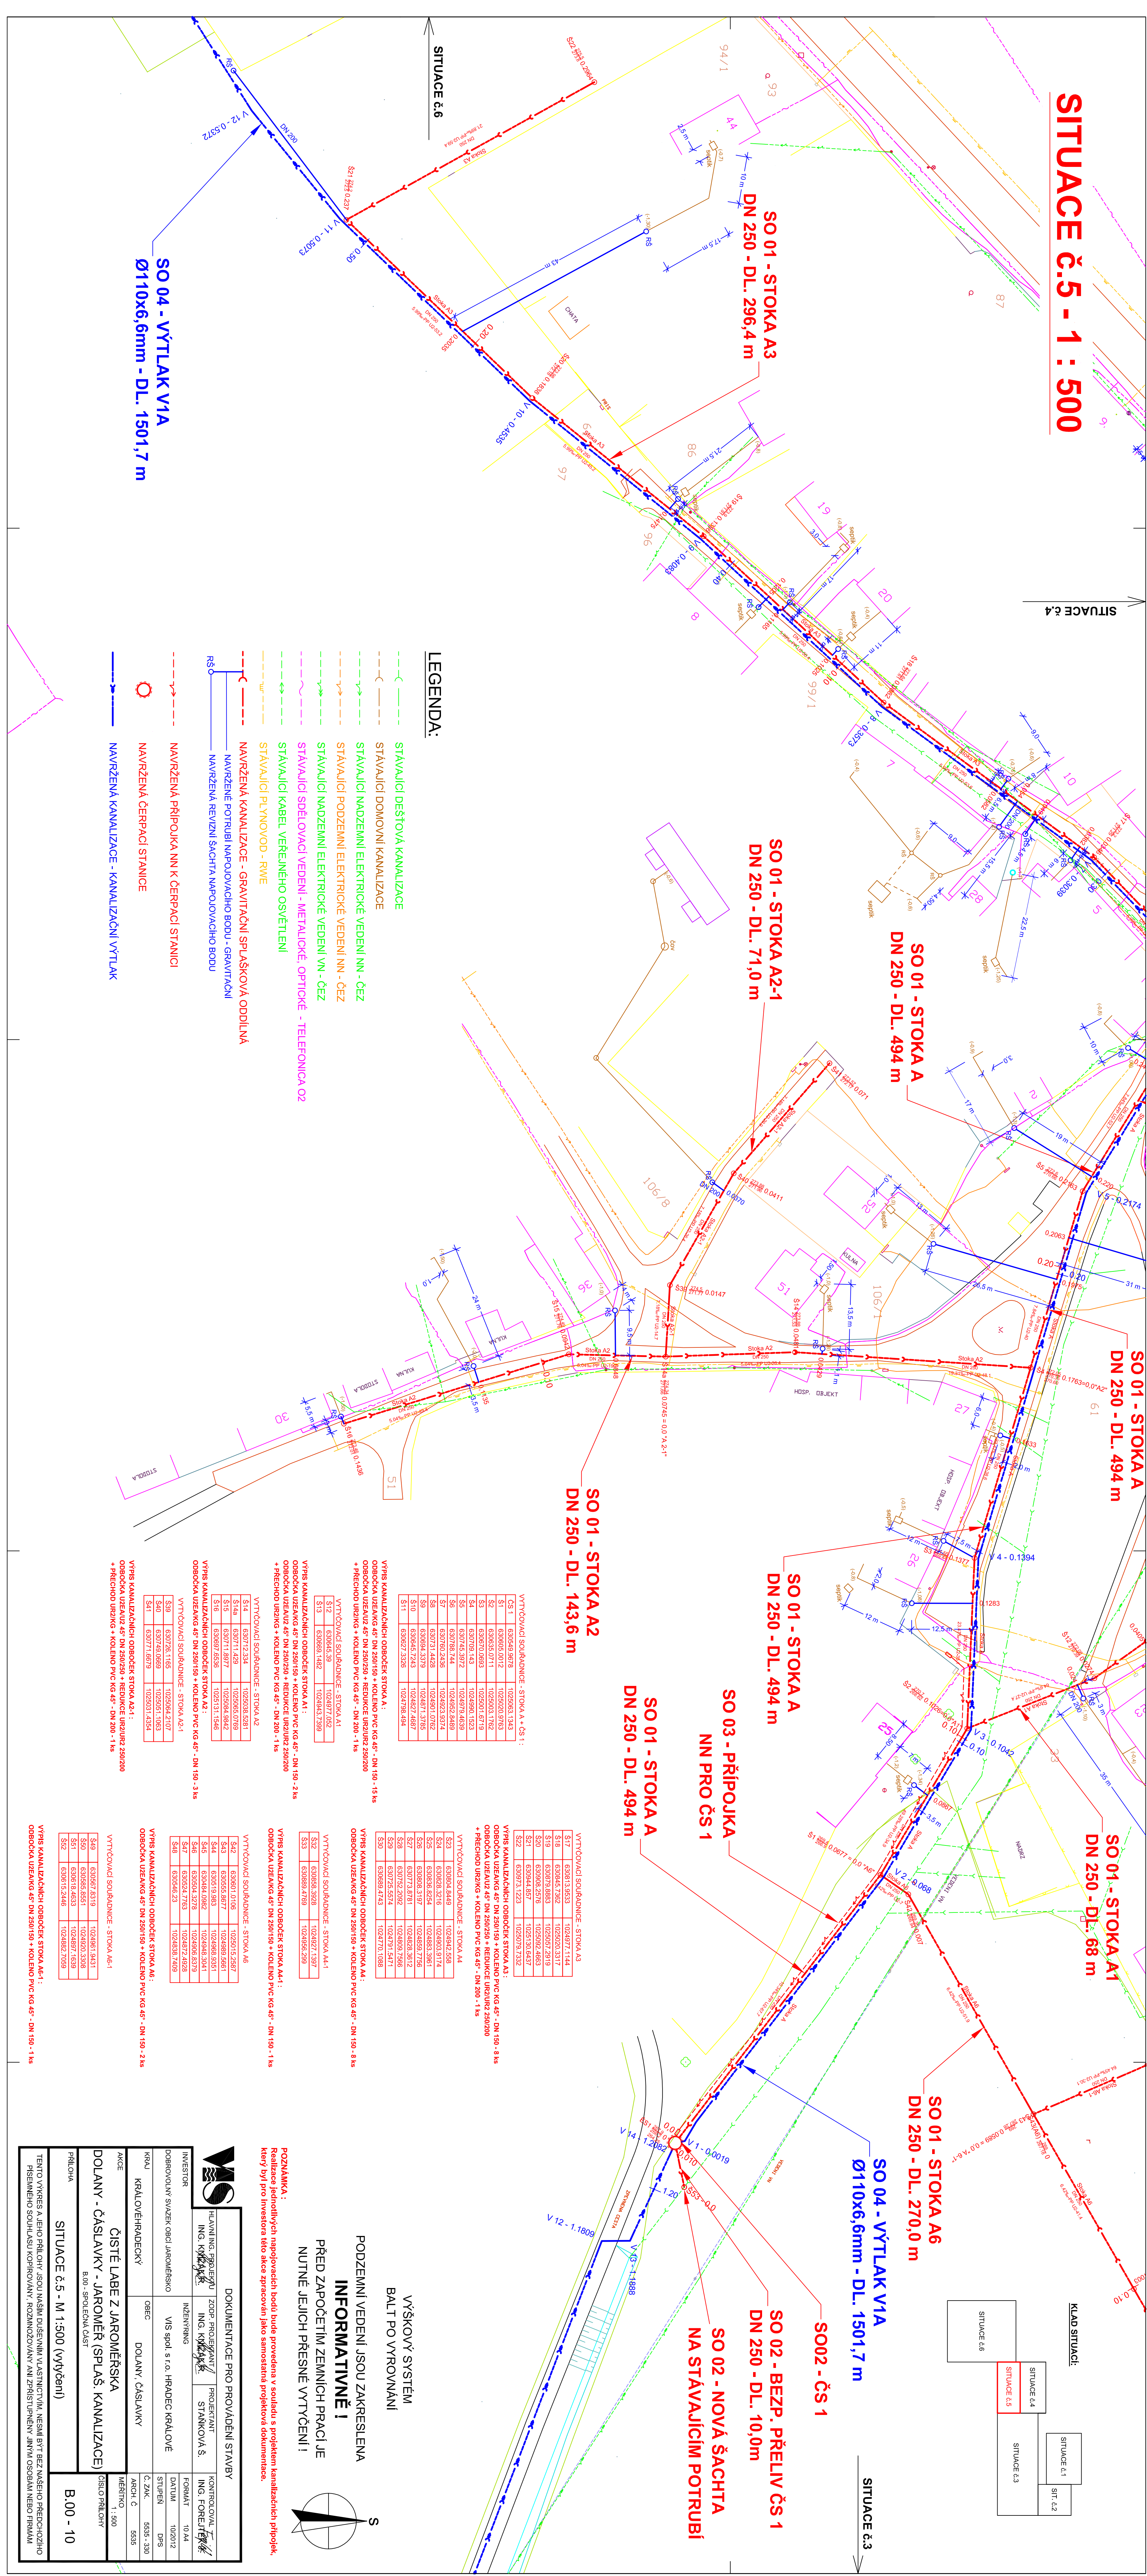

- STAVAJÍCÍ DEŠŤOVÁ KANALIZACE
- STAVAJÍCÍ DOMOVNÍ KANALIZACE
- STAVAJÍCÍ NADZEMNÍ ELEKTRICKÉ VEDENÍ NN - ČEZ
- STAVAJÍCÍ PODZEMNÍ ELEKTRICKÉ VEDENÍ NN - ČEZ
- STAVAJÍCÍ NADZEMNÍ ELEKTRICKÉ VEDENÍ VN - ČEZ
- STAVAJÍCÍ SÍŤOVACÍ VEDENÍ - METALICKÉ OPTIKÉ - TELEFONICA O2
- STAVAJÍCÍ PLYNOVOD - RIVE
- NAVRŽENÁ PŘÍPOJKA NN K ČERPAČÍ STANICI
- NAVRŽENÁ ČERPAČÍ STANICE
- NAVRŽENÁ KANALIZACE - KANALIZAČNÍ VÝTLAK





PODZEMNÍ VEDENÍ JSOU ZAKRESLENA INFORMATIVNĚ!

PŘED ZAPOČETÍM ZEMNÍCH PRACÍ JE NUTNĚ JEJICH PŘESNĚ VYTVOŘENÍ!

VÝŠKOVÝ SYSTÉM BALŤ PO VYHOVNÁNÍ





PRŮBĚH: SITUACE č.5 - M 1:500 (vyžádáno)

ČÍSLO: B.00 - 10






