


SITUACE č.6 - 1 : 1000


VYTYČOVACÍ SOUŘADNICE - VÝTLAK V1a


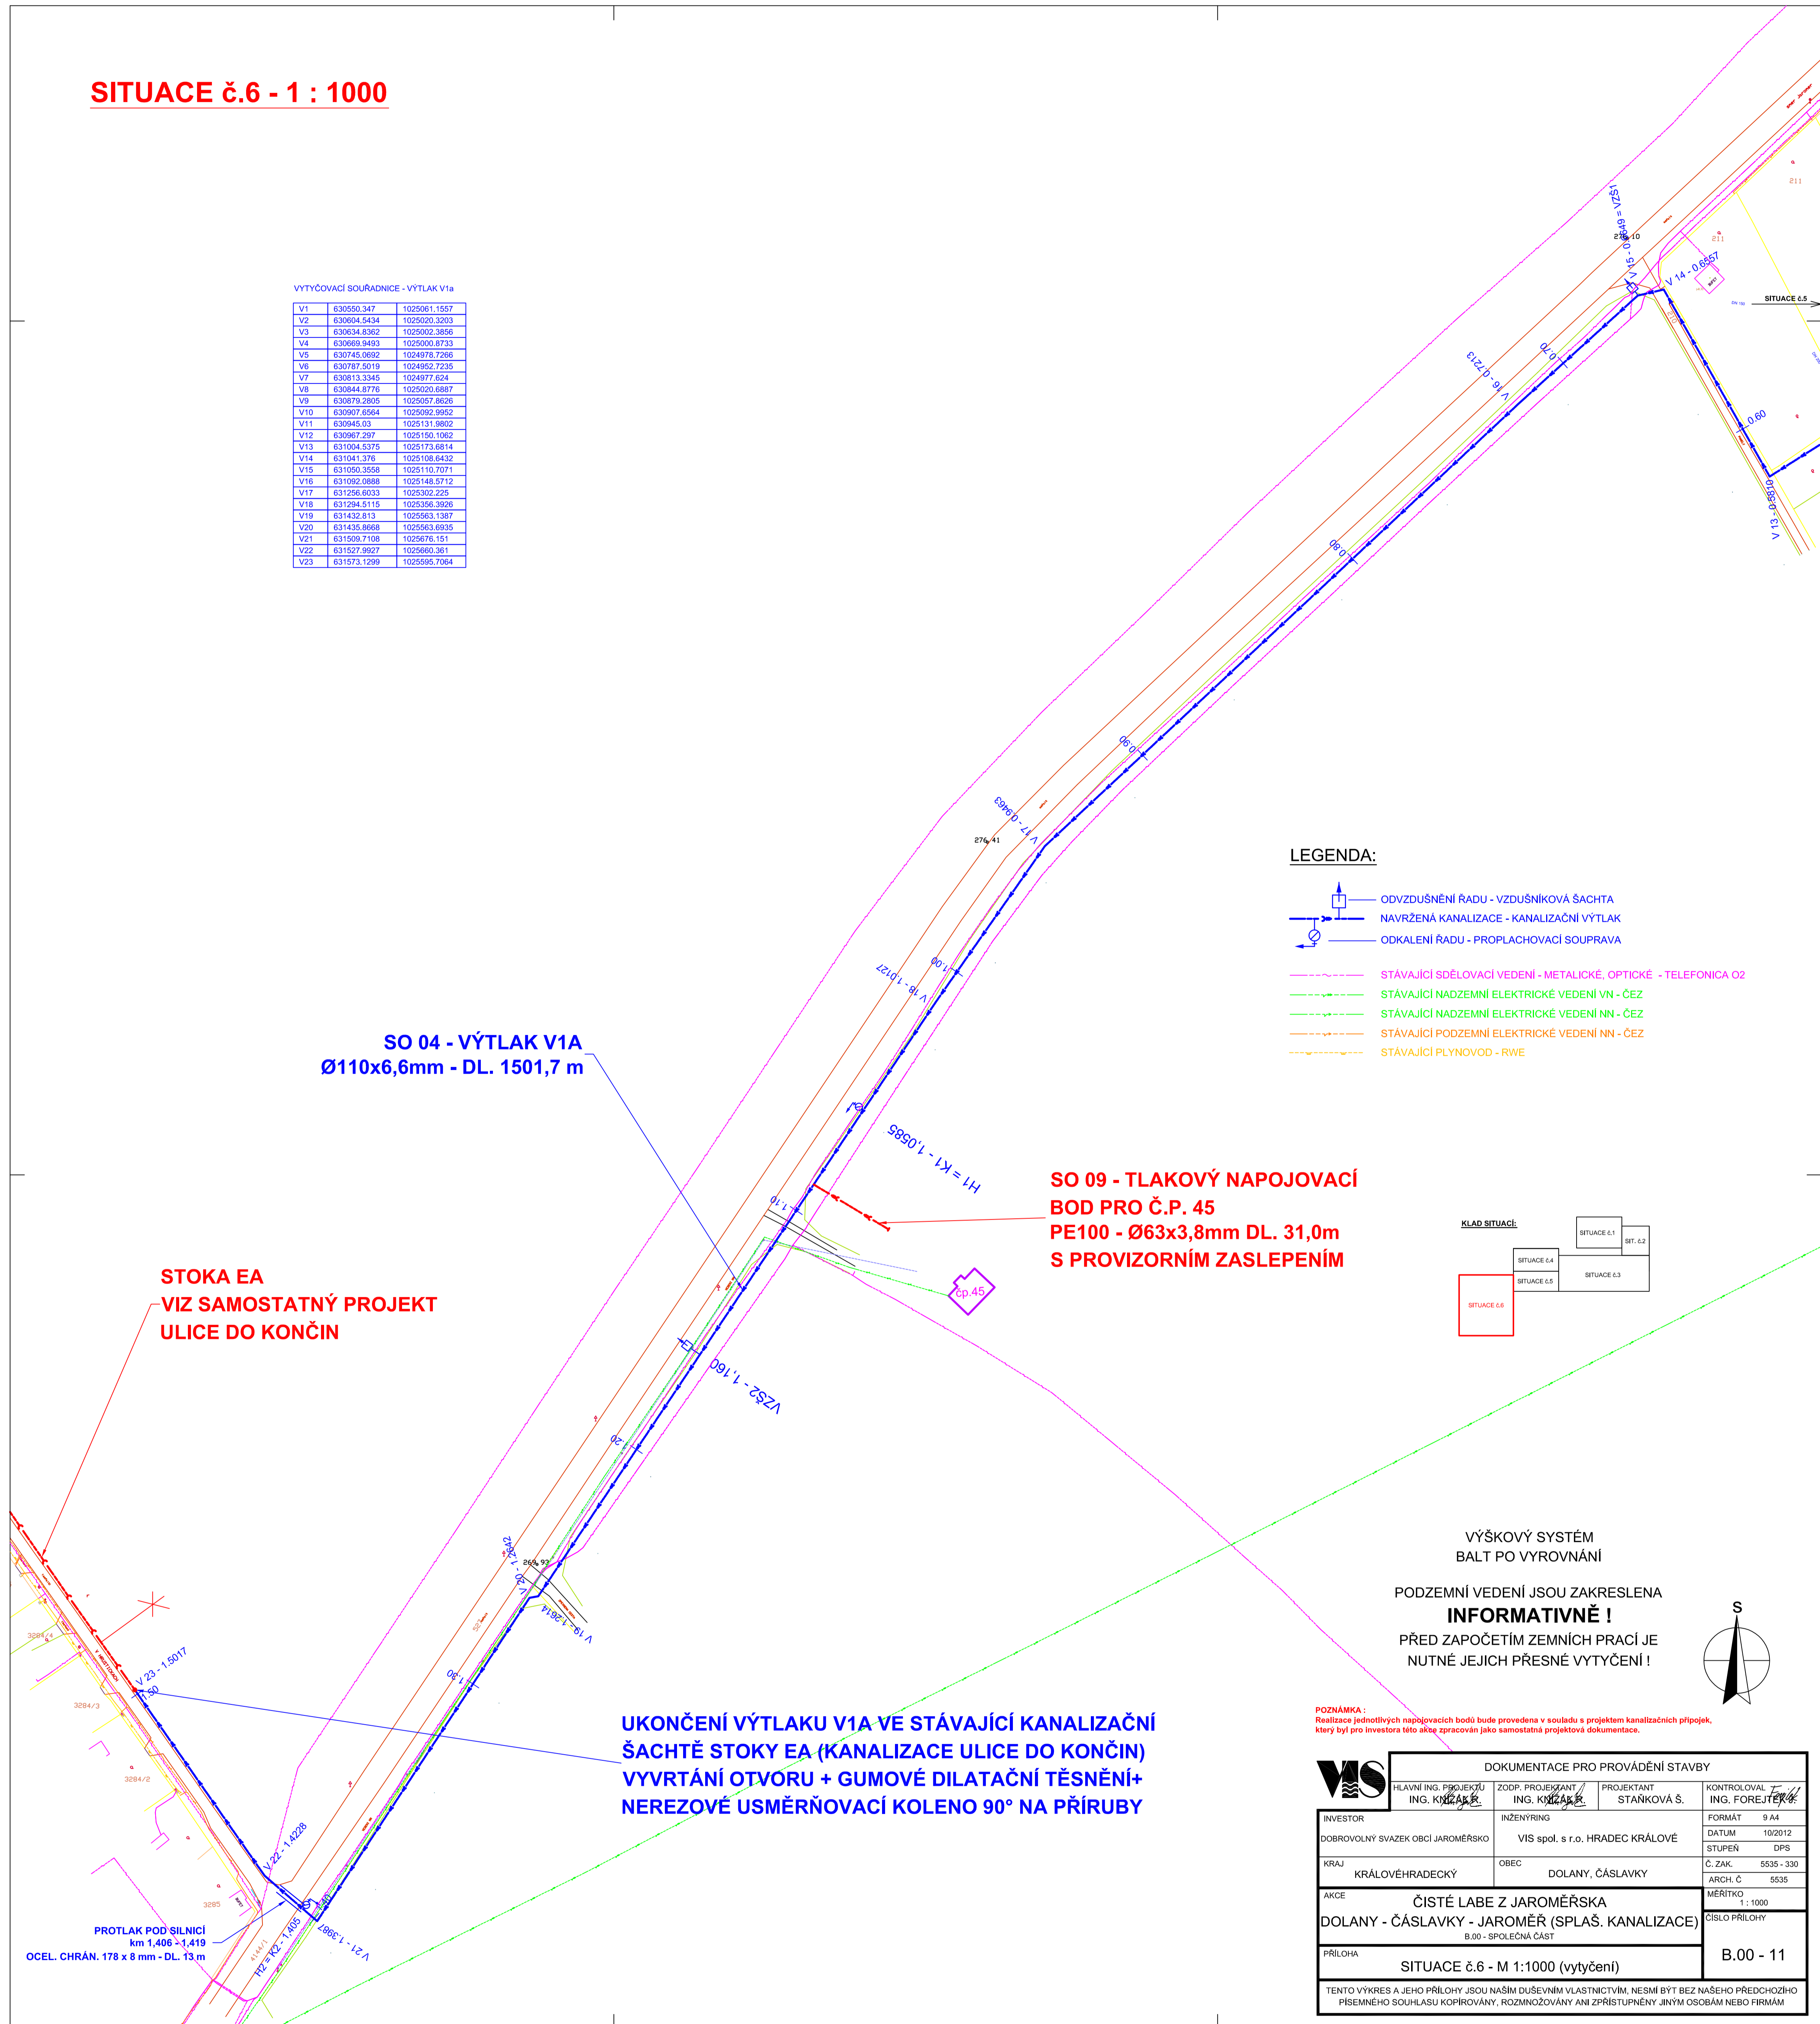


LEGENDA:

- ODVZDUŠNĚNÍ RADU - VZDUŠNIKOVA ŠACHTA
- NAVRŽENÁ KANALIZACE - KANALIZAČNÍ VÝTLAK
- ODKALENÍ RADU - PROPLACHOVACÍ SOUPRAVA
- STÁVAJÍCÍ SĎELOVACÍ VEDENÍ - METALICKÉ, OPTICKÉ - TELEFONICA 02
- STÁVAJÍCÍ NADZEMNÍ ELEKTRICKÉ VEDENÍ VN - ČEZ
- STÁVAJÍCÍ NADZEMNÍ ELEKTRICKÉ VEDENÍ NN - ČEZ
- STÁVAJÍCÍ PODZEMNÍ ELEKTRICKÉ VEDENÍ NN - ČEZ
- STÁVAJÍCÍ PLYNOVOD - RWE

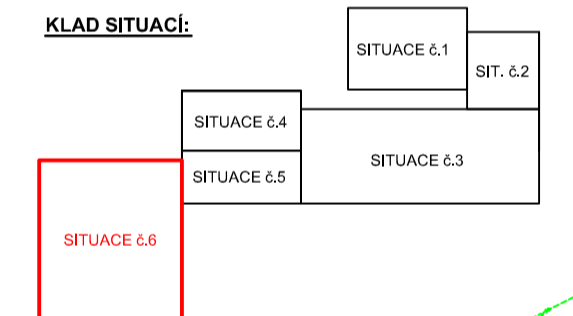

VÝŠKOVÝ SYSTÉM
BALT PO VYROVNÁNÍ
PODZEMNÍ VEDENÍ JSOU ZAKRESLENA
INFORMATIVNĚ!
PŘED ZAPOČETÍM ZEMNÍCH PRACÍ JE
NUTNÉ JEJICH PŘESNÉ VYTYČENÍ!

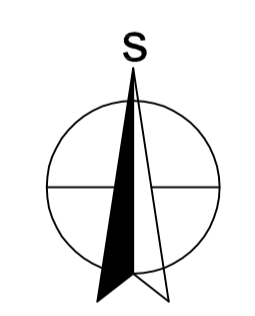

POZNÁMKA:
Realizace jednotlivých napojovacích bodů bude provedena v souladu s projektem kanalizačních přípojek, který byl pro investora této akce zpracován jako samostatná projektová dokumentace.

DOKUMENTACE PRO PROVÁDĚNÍ STAVBY			
HLAVNÍ ING. PROJEKTANT ING. KYJALSKÝ	ZOUP. PROJEKTANT ING. KYJALSKÝ	PROJEKTANT STARKOVÁ Š.	KONTROLOVAL ING. FOREJTEK
INVESTOR DOBROVOLNÝ SVAZEK OBČÍ JAROMĚRSKO	INŽENÝRING VIS spol. s r.o. HRADEC KRÁLOVÉ	OBEC DOLANY, ČÁSLAVKY	MĚŘITKO 1:1000
KRAJ KRÁLOVÉHRADECKÝ	OBEC DOLANY, ČÁSLAVKY	Č. ZAK. 5535-330	FORMÁT 9,44
AKCE ČISTÉ LABE Z JAROMĚRSKA DOLANY - ČÁSLAVKY - JAROMĚR (SPLAŠ. KANALIZACE) B.00 - SPOLEČNÁ ČÁST	DATUM 10/2012	ARCH. Č. 5535	STUPĚŇ DPS
PŘÍLOHA SITUACE č.6 - M 1:1000 (vytyčení)	ČÍSLO PŘÍLOHY B.00 - 11		

TENTO VÝKRES A JEHO PŘÍLOHY JSOU NAŠIM DŮBEVNÍM VLASTNICTVÍM. NESMÍ BYT BEZ NAŠEHO PŘEDCHOZÍHO PÍSEMNÉHO SOUHLASU KOPÍROVÁNY, ROZMNOŽOVÁNY ANI ZPŘÍSTUPNĚNY JINÝM OSOBÁM NEBO FIRMÁM