


SITUACE č.9 - 1 : 1000

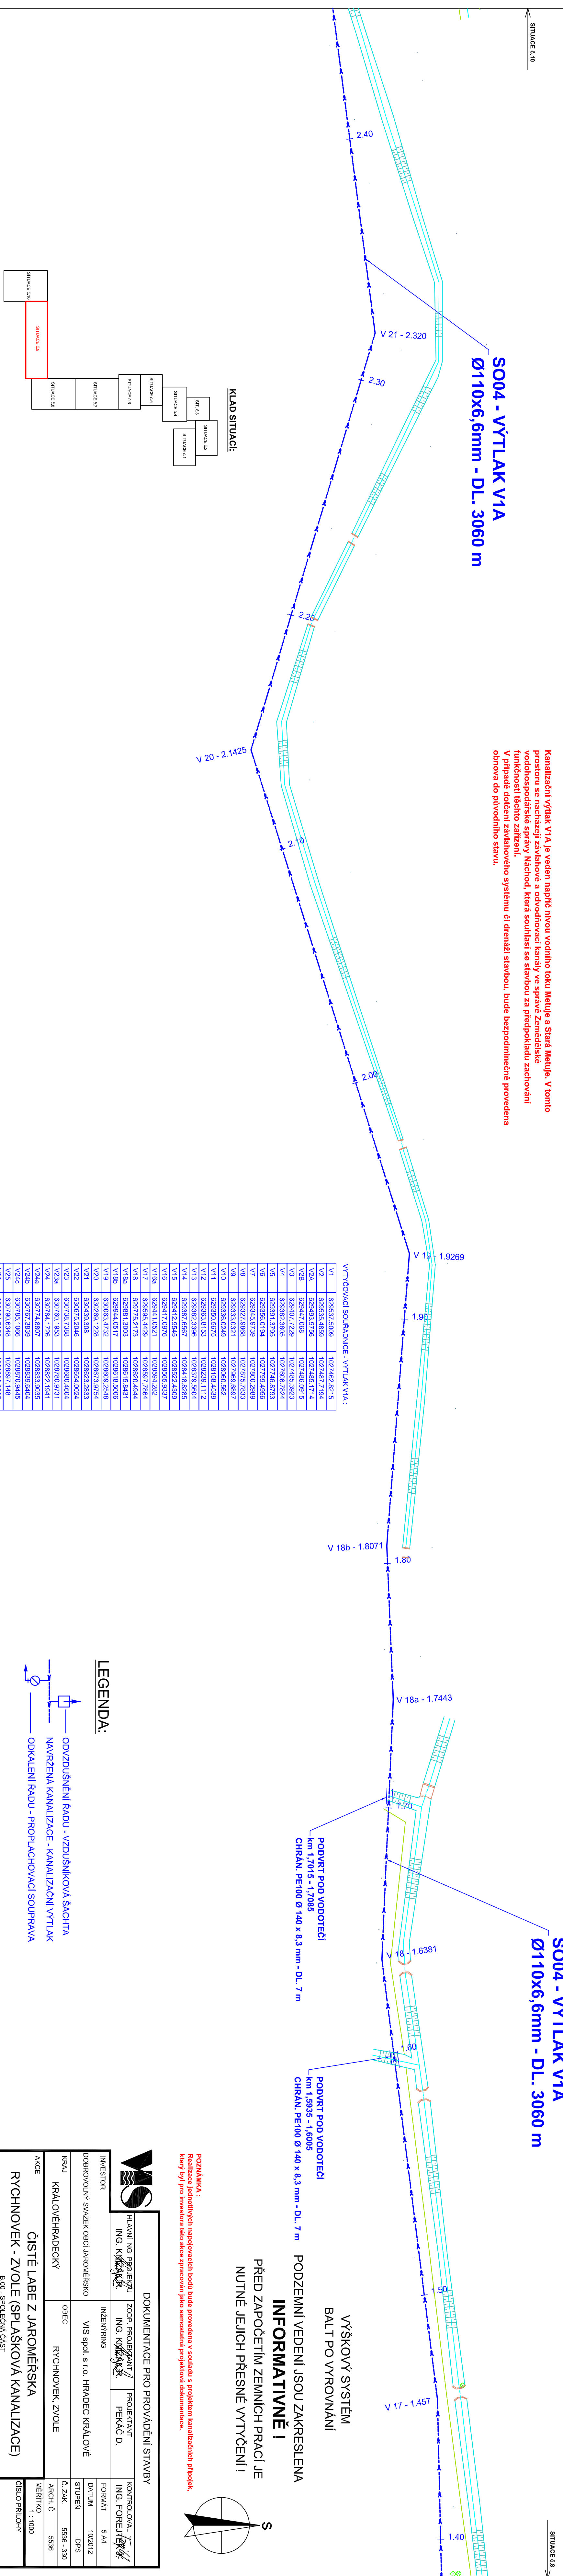

POZNÁMKA:


