



PODROBNÁ SITUACE č.6 - 1 : 500

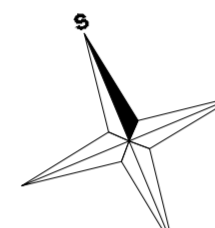


KLAD LISTU

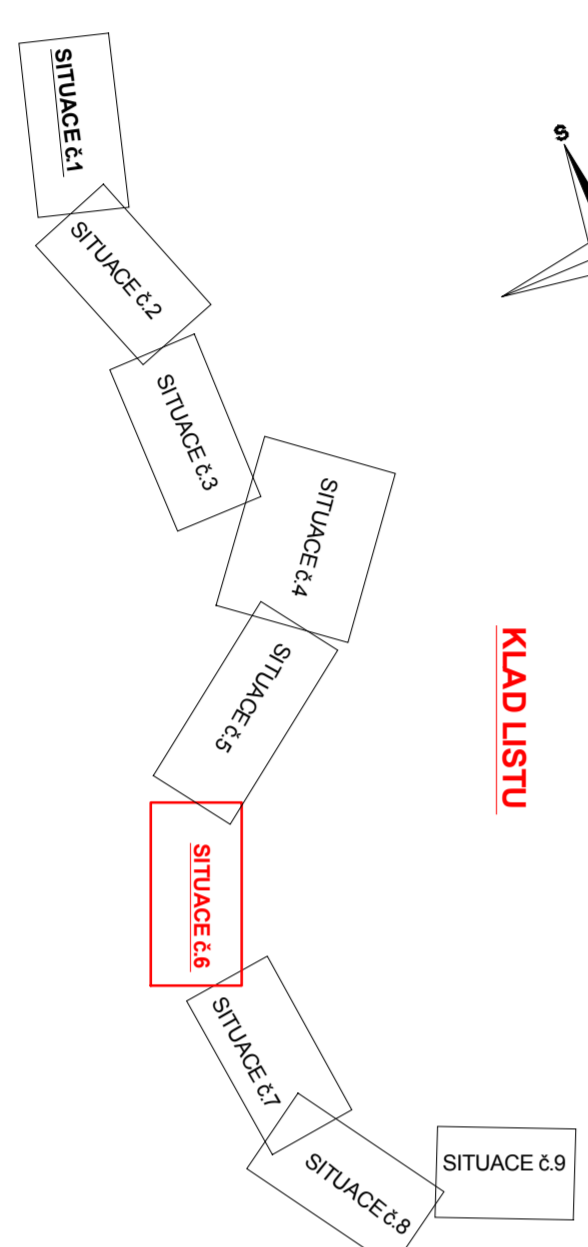

LEGENDA

	NAVRZENÍ KANALIZAČNÍ VTLAK
	HYDRANT PODZEMNÍ - KALOSVOD
	VZDUŠNÍKOVÁ ŠACHTA (MINO ŘAD)
	NAVRŽENÁ KANALIZAČNÍ GRAVITAČNÍ
	NAPOJVAČÍ BOD
	ČERPAČÍ STANICE
	STAVAJÍCÍ KANALIZACE
	STAVAJÍCÍ KANALIZACE KE ZRUŠENÍ
	VTLAK I, A III
	STAVAJÍCÍ VODOVOD
	KABEL 02 TELEFONICA
	KABEL ČEZ - NN
	NAVRŽENÁ KABELOVÁ PŘÍPOJKA NN PRO OS

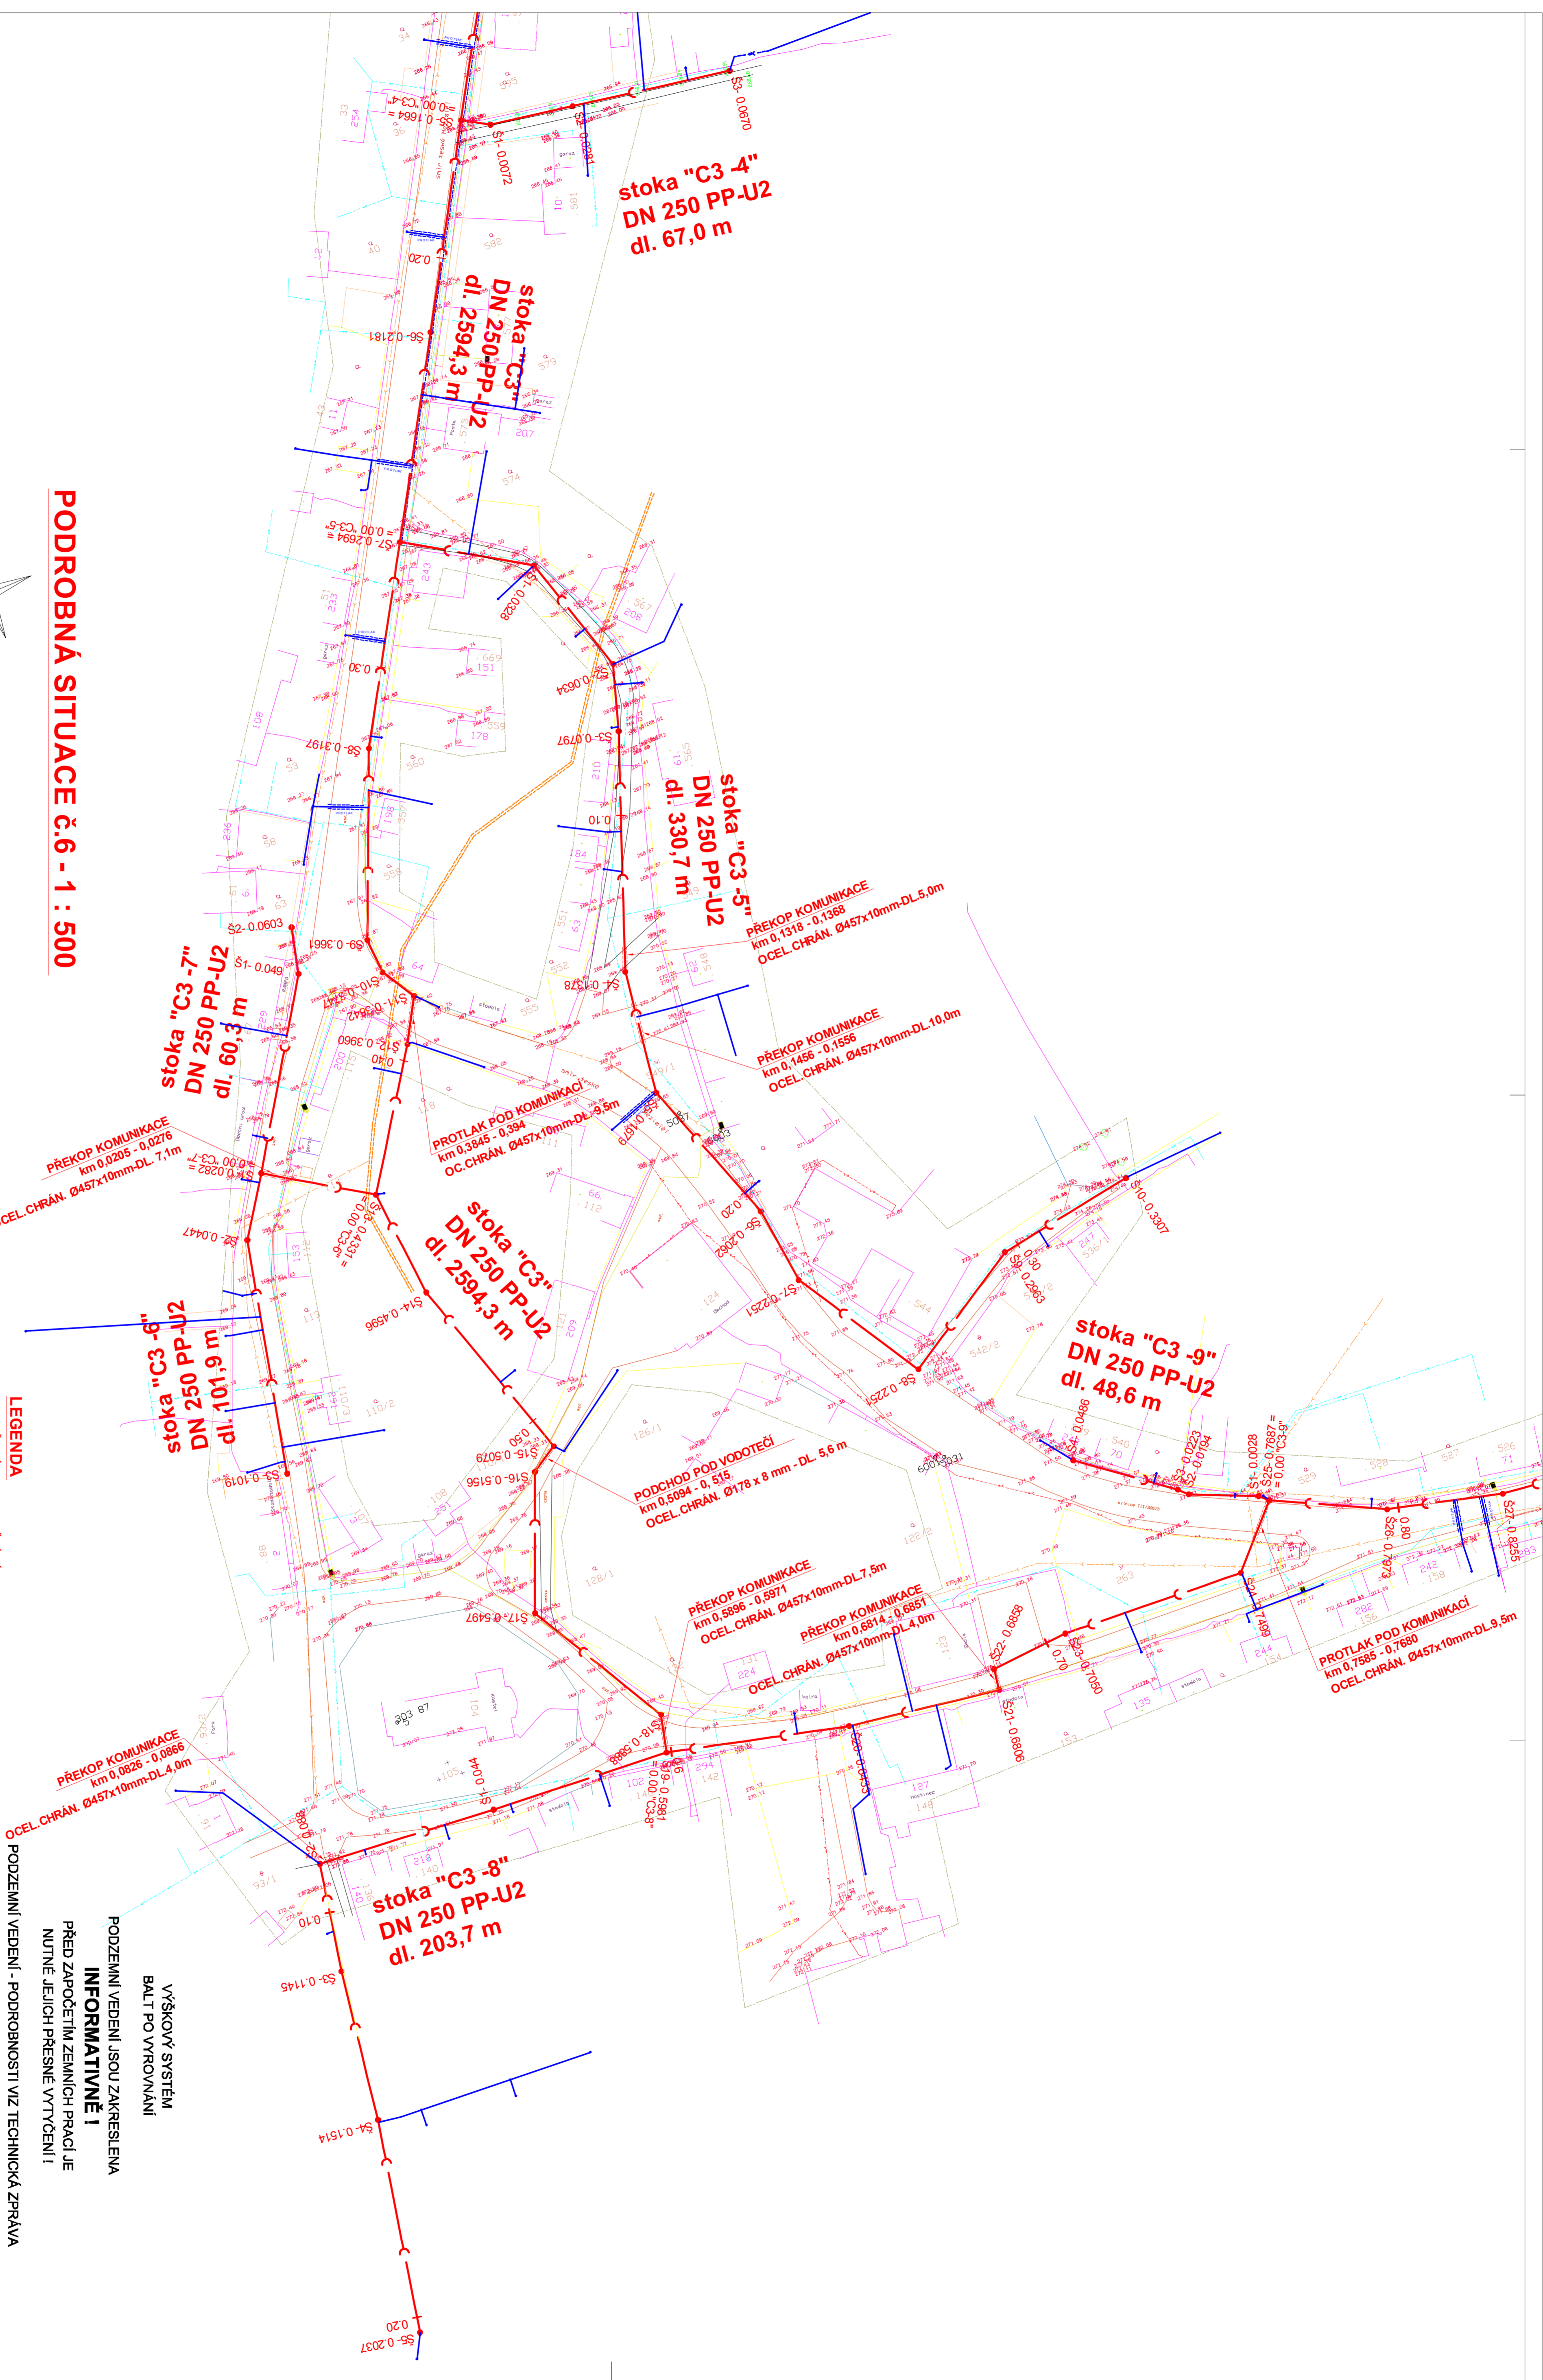

PODZEMNÍ VEDENÍ - PODROBNOSTI VIZ TECHNICKÁ ZPRÁVA

PODZEMNÍ VEDENÍ JSOU ZAKRESLENA
BAŤ PO VYROVNÁNÍ

INFORMATIVNĚ !
PŘED ZAČETÍM ZEMNÍCH PRACÍ JE
NUTNÉ JEJICH PŘESNĚ VYTČENÍ !

	HLAVNÍ ING. PROJEKTANT	PROJEKTANT	KONTROLAVAL
	ING. PRŮVÁNŤSKÝ	KREJČÍ	ING. PRŮVÁNŤSKÝ
INŽENÝRING	VIS spol. s r.o. HRADEC KRÁLOVÉ	FORMÁT	8 A4
INVESTOR	OBEC K. J. JASENNÁ, STARÝ PLEŠ	DATUM	01/12
OBJEDVATEL SVÁZEK ČR JAROMĚŘSKO	STAVBA	STUPĚŇ	DPS
KČÚ KRALOVHRODECKÝ	OPR. K. J. JASENNÁ, STARÝ PLEŠ	C. ZNAK	5555 - 380
AKCE	ČISTĚ LABE Z JAROMĚŘSKA	ARCH. Č.	5555
JOSEFOV - STARÝ PLEŠ - JASENNÁ, SESTAVOVACE	SPLAŠKOVÁ KANALIZACE II. ÚST. JASENNÁ	VERZE	00
PRŮCH. PODROBNÁ SITUACE č.6 - 1 : 500		ČÍSLO PRŮCH.	
			E.00 - 07
<p>TEXTY VÝKRES A JEHO PŘÍLOHY JSOU UJASNĚNÝ VLASTNICTVEM, NESMÍ BÝT BEZ NÁSOBHO PŘEDCHOZÍHO PŘESNĚHO SOUHLASÍ KOPÍROVANY, ROZMNOŽOVANY ANI ZPUBLIČOVANY JINYM OSOBNÍM NEBO FIRMAM</p>			